



JENŐ KÖZSÉG ÖNKORMÁNYZATÁNAK POLGÁRMESTERE
8146 JENŐ, BATTHYÁNY UTCA 53.

Tel: +36-22/590-004; E-mail: onkormanyzat@jeno.hu

ELŐTERJESZTÉS

Jenő Község Önkormányzat Képviselő-testületének
2026. március 12. napján 8:00 órakor tartandó nyílt ülésére

Tárgy: Megbízás a Magyar Falu Program keretében meghirdetett MFP-UHJ/2025. azonosító számú projekt keretében a Jenő, Andrassy u. (0+000-0+333 közötti szakasz) burkolat felújítására

Előterjesztő: Budai Ferenc polgármester

Előkészítő: Dr. Pahola Tünde jegyző

Tisztelt Képviselő-testület!

Az Önkormányzat támogatást nyert a Magyar Falu Program keretében meghirdetett MFP-UHJ/2025. azonosító számú projekt keretében a Jenő, Andrassy u. (0+000-0+333 közötti szakasz) burkolat felújítására. Az elnyert támogatás összege: 24 508 206.-Ft

A kivitelezési munkákra árajánlatot kértünk az alábbi gazdasági társaságoktól:

- Alba Út Kft. 8000 Székesfehérvár, Kisfaludi utca 8.
- Orinoco 2002. Kft. 8000 Székesfehérvár, Takarodó út 9.
- Útépszerv Kft. 2483 Gárdony, Szabadság u 30/b.

Az ajánlatok benyújtási határideje 2026. március 11. 16:00 óra.

A beérkezett ajánlatokat a testületi ülésen ismertetjük a képviselő-testület tagjaival.

Tisztelt Képviselő-testület!

Kérem a Tisztelt Képviselő-testületet, hogy az előterjesztés megtárgyalása után a határozati javaslatot elfogadni szíveskedjenek!

Jenő, 2026. március 6.

Budai Ferenc s. k.
polgármester

Határozati javaslat:

Jenő Község Önkormányzat Képviselő-testületének
..../2026. (III) határozata

Megbízás az MFP-UHJ/2025. azonosító számú pályázat keretében kivitelezési munkákra

Jenő Község Önkormányzat Képviselő-testülete az MFP-UHJ/2025. azonosító számú pályázat keretében megbízást ad – a legkedvezőbb ajánlatot tevő -
(.....) részére a kivitelezési munkák-Ft + Áfa, azaz bruttó-Ft
vállalkozási díj ellenében

A képviselő-testület felhatalmazza a polgármestert, hogy az-vel a feladat ellátására szerződést kössön.

Felelős: Budai Ferenc polgármester

Határidő: azonnal



JENŐ KÖZSÉG ÖNKORMÁNYZATÁNAK POLGÁRMESTERE
8146 JENŐ, BATTHYÁNY UTCA 53.

Telefonszám: +36-22/590-004; E-mail cím: polgarmester@jeno.hu

Tárgy: Árajánlat kérés – Andrassy utca felújítása Jenő településen”

Tisztelt Ajánlatadó!

Jenő Község Önkormányzata „A Magyar Falu Program” keretében meghirdetett (MFP-UHJ/2025) „Út, híd, járda építése/felújítása, gyalogos-átkelőhely kialakítása, fejlesztése” című pályázati felhívásra benyújtott 4037704731 azonosító számú pályázata támogatásban részesült.

Kérem, hogy az alábbi feltételek figyelembevételével szíveskedjen ajánlatot adni az útfelújításra vonatkozóan:

Ajánlatkérő neve, címe, elérhetősége:

Neve:	Jenő Község Önkormányzata
Címe:	8146 Jenő Batthyány utca 53.
Adószáma:	15364438-2-07
Hivatalos képviselő:	Budai Ferenc
Kapcsolattartó:	Budai Ferenc
Kapcsolattartó telefonszáma:	06 30/935-4246
Kapcsolattartó e-mail címe:	polgarmester@jeno.hu

A beszerzés tárgya és mennyisége:

Ajánlatkérő a fenti beruházáshoz kapcsolódóan az ajánlatkérő sablonban szereplő tételek megvalósítását tervezi.

A megjelölt feladat teljesítése a beszerzés tárgyában kötendő szerződés aláírásával kezdődik.

Ajánlattételi határidő: Az ajánlat **2026.03.11. nap 16:00 óráig** nyújtható be.

Ajánlattételi kötöttség minimális időtartama: Az ajánlattételi határidő lejártától számított 90 nap.

Az ajánlat benyújtásának módja, helye: Az ajánlatot **elektronikusan (e-mailben) vagy papír alapon** (személyesen vagy postai úton) kell benyújtani az alábbi elérhetőségeken:

E-mail: onkormanyzat@jeno.hu

Személyesen vagy postai úton: 8146 Jenő Batthyány utca 53.

Ajánlatok értékelésének módszere: Ajánlatkérő a beérkezett árajánlatokat tárgyalás nélkül bírálja el.

Ajánlatok bírálati szempontja: a legjobb ár-minőség

- Ár szempont: Legalacsonyabb ellenszolgáltatás

Ajánlatkérő fenntartja magának a jogot, hogy az eljárás eredményeként ne kössön szerződést egyik ajánlattevővel sem.

Ajánlatukat kérem, a mellékelt Árazatlan költségvetés alapján elkészíteni és az árajánlat sablonban is átvezetni.

Melléklet: Árazatlan költségvetés, árajánlat sablon, műszaki leírás, tervek

Kelt.: Jenő, 2026. március 3.

Tisztelettel:


Budai Ferenc
polgármester



Szabó Andrea közlekedési szaktervező

8043 Iszkaszentgyörgy, Csóri utca 15. ☎ Mobil: +36(30)7266271

Jenő, Andrássy utca
0+000 – 0+333 km sz. között
(Hrsz.: 274)

BURKOLATFELÚJÍTÁS

egyesített tervdokumentáció

Közlekedési Szaktervező:

Szabó Andrea egyéni vállalkozó

8043 Iszkaszentgyörgy, Csóri utca 15.

Kamarai regisztrációs szám: KÉ-K 07-01579

☎ Mobil: +36(30)7266271

2025. év június hó

Jenő Község Önkormányzata
8146 Jenő, Batthyány utca 53.
számára

Jenő, Andrásy utca 0+000 – 0+333 km sz. között (Hrsz: 274)
tervezett

BURKOLATFELÚJÍTÁS

egyesített tervdokumentációjához.

Tervezői költségbecslés

	Mennyiség	Egységár	Összeg
Aszfaltmarás, szállítással	1065,6 m ²	2 900 Ft/m ²	3 090 240 Ft
AC-11 aszfaltozás 4 cm vastagságban	1065,6 m ²	10 400 Ft/m ²	11 082 240 Ft
Bitumen emulzió permetezése	1065,6 m ²	950 Ft/m ²	1 012 320 Ft
Padkarendezés	660 m ²	550 Ft/m ²	363 000 Ft
Folyóka építés	200 m	12 000 Ft/m	2 400 000 Ft
			17 947 800 Ft+ÁFA

2025. év június hó

Szabó Andrea
tervező
Kamarai reg. szám: KÉ-K 07-01579

Szabó Andrea közlekedési szaktervező
8043 Iszkaszentgyörgy, Csóri utca 15. ☎ Mobil: +36(30)7266271

Jenő Község Önkormányzata

8146 Jenő, Batthyány utca 53.

sámára

Jenő, Andrásy utca 0+000 – 0+333 km sz. között (Hrsz: 274)

tervezett

BURKOLATFELÚJÍTÁS

egyesített tervdokumentációjához.

- KÖZLEKEDÉSI TERV -

Közlekedési Szaktervező:

Szabó Andrea egyéni vállalkozó

8043 Iszkaszentgyörgy, Csóri utca 15.

Kamarai regisztrációs szám: KÉ-K 07-01579

☎ Mobil: +36(30)7266271

2025. év június hó

TARTALOMJEGYZÉK

Jenő Község Önkormányzata

8146 Jenő, Batthyány utca 53.

számára

Jenő, Andrássy utca 0+000 – 0+333 km sz. között (Hrsz: 274)

tervezett

BURKOLATFELÚJÍTÁS

egyesített tervdokumentációjához.

- KÖZLEKEDÉSI TERV -

- | | | |
|------|---------------------------------------|--------------|
| 1.) | Borítólap, | |
| 2.) | Címlap, | |
| 3.) | Tartalomjegyzék, | |
| 4.) | Tervezői nyilatkozat, | |
| 5.) | Műszaki leírás, | |
| 6.) | Átnézeti helyszínrajz, | M = 1:15 000 |
| 7.) | Térképmásolat, | M = 1:2000 |
| 8.) | H-1/1 és H-1/2 Helyszínrajzok, | M = 1:500 |
| 9.) | K-1-4 Keresztszelvények, | M = 1:50 |
| 10.) | HK-1/1 és HK-1/2 Közműhelyszínrajzok, | M = 1:500 |

2025. év június hó

Szabó Andrea

tervező

Kamarai reg. szám: KÉ-K 07-01579

TERVEZŐI NYILATKOZAT

Jenő Község Önkormányzata

8146 Jenő, Batthyány utca 53.

számára

Jenő, Andrassy utca 0+000 – 0+333 km sz. között (Hrsz: 274)

tervezett

BURKOLATFELÚJÍTÁS

egyesített tervdokumentációja.

- KÖZLEKEDÉSI TERV -

A tervezőként kijelentem, hogy a terveket az útcsatlakozások Műszaki Irányelveinek és a Közutak Tervezési Szabványban előírtaknak megfelelően, a kötelező és az eseti Szakhatósági Előírásoknak megfelelően készítettem el. A tervezett műszaki megoldások megfelelnek az általános és eseti előírásoknak, ezért azoktól való eltérés nem vált szükségessé. A tervezéséhez szükséges tervezési jogosultsággal és az előírt kamarai tagsággal rendelkezem.

2025. év június hó

Szabó Andrea

tervező

Kamarai reg. szám: KÉ-K 07-01579

MŰSZAKI LEÍRÁS

Jenő, Andrassy utca 0+000 – 0+333 km sz. között burkolatfelújítás
egyesített tervéhez

Előzmények:

Jenő Község Önkormányzata (8143 Jenő, Batthyány u. 53.) az Andrassy utca 0+000 – 0+333 km szelvények között a leromlott műszaki állapotú burkolat felújítását és csapadékvíz-elvezető folyóka kialakítását tervezi.

Tervezési alapadatok:

Útkategória: helyi mellékút, kiszolgálóút

Tervezési osztály: B.VI.d.B.

Tervezési sebesség: 50 km/h

Burkolat szélessége: 3,20 m

Meglévő állapot:

A tervezési terület Jenő, Andrassy utca 0+000 – 0+333 km szelvények között található, a Batthyány utcától az Általános iskola (Andrassy utca 29. szám) telekhatáráig tart.

Az Andrassy utca kétirányú forgalmat bonyolít, bár aszfalt burkolata keskeny, ezért a szélesebb padka igénybevételével történik.

Az utcában található az óvoda és az iskola, valamint a kultúrház is, ezért meglehetősen nagy forgalommal rendelkezik.

Az utcában található ingatlanok kapubejárója nincs kiépítve, rendszerint közúzalékos szórással rendelkezik. Az utca jobb oldalán (páratlan oldal) 1 m széles beton járda bonyolítja a gyalogos forgalmat.

Az Andrassy utca tervezéssel érintett szakasza leromlott műszaki állapotú burkolat, a korábbi közmű kiépítése után repedezetté vált a felület.

Tervezési állapot:

Az Andrassy utca 0+000 – 0+333 km szelvények között a leromlott műszaki állapotú burkolat eltávolítása (marása) után új aszfaltréteg építése. A felújítandó burkolat hossza 333 m.

Az Andrassy utca a tervezési szakaszon általában 3,20 m széles, azonban a 14. számú ház előtt lecsökken 2,95 m-re.

Az Andrassy utca a Batthyányi utcához 15,73 m szélességben szintben csatlakozik a meglévő lekerekítő ívvel.

Az új aszfalt burkolat szélessége nem változik, a meglévő szélességhez igazodik.

Az útburkolatnak egyirányú (jobb) 2 %-os oldalesése van, amellyel a csapadékvíz a tervezett folyókába folyik.

A tervezett burkolat mindkét oldalán 1,00 m széles zúzottkő padka kerül kialakításra.

A csapadékvíz-elvezető folyóka a kapubejáróknál nem szakad meg. Geometriai kialakítása során a gépjárművek ingatlanra történő beállítását nem zavarja.

Magassági vonalvezetés:

A részletes magassági adatok a helyszínrajzon és a metszeten található. A magassági vonalvezetésnél a meglévő burkolatok kialakításai és a vízelvezetési szempontok voltak meghatározók. A tervezett burkolat a meglévő burkolatszintekhez csatlakoznak.

Relatív magasság: az Andrássy utca 3. szám alatti Óvoda előtt lévő „A” jelű villanyoszlop utca felőli beton tartó magassága:
100,00 m

Keresztmetszeti elrendezés, pályaszerkezet:

A tervezett út pályaszerkezete:

4 cm AC-11 aszfaltréteg
meglévő burkolatalap

Vízelvezetés:

A tervezett csapadékvíz-elvezető folyóka az útburkolatra hulló csapadék elvezetését végzi.

A Batthyány utca és az Óvoda között egy korábbi beruházás során zárt csapadékvízcsatorna rendszer épült ki.

Forgalomtechnikai szabályozás:

A kivitelezés csak a közút üzemeltetője által jóváhagyott forgalomterelési terv birtokában kezdhető el.

A munkálatok megkezdése előtt értesíteni kell a lakókat, jelezve az esetleges és szükséges kerülési és parkolási lehetőségeket.

Az útépitési munkálatok alatt a forgalmat el kell terelni. Két szakaszban van lehetőség az aszfaltozási munkák végzésére.

A Batthyány utca és a Sándor köz közötti szakasz aszfaltozása során a forgalmat a szomszédos Nagy Sándor utcába kell irányítani.

A Sándor köz és az Általános Iskola közötti szakasz építése során pedig a Hősök utcát vagy a Széchényi utcát kell igénybe venni a forgalom lebonyolítására.

Az építés folyamán a közúton folyó munka megfelelő, szakszerű kitáblázásáról és elkorlátozásáról gondoskodni kell. A forgalomterelő elemek szabványos kihelyezéseért és a megeléért a kivitelező a felelős.

A kivitelezés alatt az e-ÚT 04.05.14:2020 Közúton folyó munkák elkorlátozása és ideiglenes forgalomszabályozása című Útügyi Műszaki Előírás alapján kell a forgalmi rendet kialakítani.

Az építés folyamán az érvényben lévő építés technológiai és balesetvédelmi előírásokat be kell tartani!

Közművek:

A vízszintes és magassági értelemben is bizonytalan közműhálózat miatt nagyon fontos a szakfelügyelet mellett végzett földmunka.

A terv a vezetékek nyomvonalát a közműszolgáltatóktól kapott adatszolgáltatásnak megfelelően tartalmazza. A közművekre vonatkozó és az ingatlannyilvántartási adatszolgáltatások eltéréseiből adódóan a közművek helyzete bizonytalan. A valóságos elhelyezkedést a kivitelezés megkezdése előtt kutatóárkos feltárásokkal, óvatos kézi földmunkával, üzemeltetői szakfelügyeleti jelenlét mellett mindenképpen szükséges pontosítani.

Egyéb rendelkezéseket a közműüzemeltetői jegyzőkönyvek, nyilatkozatok tartalmazznak, amelyeket maradéktalanul be kell tartani.

Környezetvédelem:

A közlekedési létesítmény felújítása és árok kialakítása nem változtatja meg a környezeti mutatókat.

Levegőtisztaság védelem:

A légszennyezettség mértéke az építési fázisban nő, ezt követően visszaáll a mostani szintre. Az kivitelezés ideje alatt a porterhelés megnő a marási munkálatok végzésével és deponálásával. A légszennyező gázkibocsátás a teherautók és a munkagépek építés alatti működése idején megnő.

Vízvédelem:

A tervezési feladat a burkolatfelújításra, és annak vízelvezetéséről gondoskodik, ezzel minimálisra csökken a környezeti ártalom.

Talajvédelem:

A kivitelezés során nem történik felszín alatti vizet veszélyeztető munka.

Zajvédelem:

A környezeti zaj és rezgés elleni védelem egyes szabályiról szóló 284/2007. (X.29.) Korm. rendelet 2. sz. mellékletének 4. pontja tartalmazza a közlekedési zaj- és rezgésforrás zajvédelemre vonatkozó előírásokat.

Természetvédelem:

A tervezési terület nem Natura 2000 terület.

Munkavédelem:

Az építési munka során be kell tartani az általános érvényű és eseti munkavédelmi szabályokat.

Az építés során a közúti közlekedés és a közúton történő munkavégzés szabályait -különösen az MSZ 07-3608-1991. és a 20/1984. (XII. 21.) KM rendelet szabályait – be kell tartani. Kivitelezés csak a munkaterület átadását követően kezdhető meg, melyre az összes érdekeltet meg kell hívni.

A munkaterület átvételétől a műszaki átadás-átvétel befejezéséig a kivitelezés alatt álló útépítés forgalmi rendjének biztosításáért, a forgalomtechnikai elemek, berendezések elhelyezéséért és meglétéért a kivitelező felelős.

A kivitelezés minden fázisában be kell tartani az érvényben lévő és a munkafázisra vonatkozó munkavédelmi szabályokat, szabványokat, a 4/2002 (II. 20.) SzCsM-EüM rendeletet, a kivitelező cég munkavédelmi szabályzatában foglalt előírásokat, továbbá a kivitelezési technológiai utasításban szereplő munkavédelmi előírásokat.

A tervezett építés a helyi önkormányzat kezelésében lévő út burkolatfelújítását tartalmazza, ezért az építés során a közúti közlekedés és a közúton történő munkavégzés szabályait be kell tartani. Ezekben belül maradéktalanul be kell tartani a közutakon végzett munkák elkorlátozási és forgalombiztonsági követelményeiről szóló 3/2001. (I. 31.) KÖVIM rendeletet, illetve a már említett e-ÚT 04.05.14:2020 Közúton folyó munkák elkorlátozása és ideiglenes forgalomszabályozása című Útügyi Műszaki Előírást.

A munkavédelem alapvető szabályait a munkavédelemről szóló 1993. évi XCIII. törvény, és annak módosítására kiadott 2004. évi XI. törvény tartalmazza, a részletes szabályokat pedig a 24/2007. (VII. 3.) KvVM

rendelet, a Vízügyi Bizottsági Szabályzat és az 5/1993. (XII. 26.) MÜM végrehajtási utasítás tartalmazza.

2025. év június hó

Szabó Andrea

tervező

Kamarai reg. szám: KÉ-K 07-01579

Jenő Község Önkormányzata

8146 Jenő, Batthyány utca 53.
számára

Jenő, Andrásy utca 0+000 – 0+333 km sz. között (Hrsz: 274)
tervezett

BURKOLATFELÚJÍTÁS

egyesített tervdokumentációjához.

Területi felhasználás

Területtel érintett	
Jenő, 274 hrsz. (Andrásy utca)	Jenő Község Önkormányzata
Jenő, 585 hrsz. (Batthyány utca)	Jenő Község Önkormányzata

Területtel szomszédos	
Jenő, 273 hrsz.	Jenő, 360 hrsz.
Jenő, 270 hrsz.	Jenő, 359 hrsz.
Jenő, 264 hrsz.	Jenő, 356 hrsz.
Jenő, 263 hrsz.	Jenő, 355 hrsz.
Jenő, 260 hrsz.	Jenő, 352 hrsz.
Jenő, 259 hrsz.	Jenő, 351 hrsz.
Jenő, 258 hrsz.	Jenő, 350/2 hrsz.
Jenő, 255 hrsz.	Jenő, 349/2 hrsz.
Jenő, 254 hrsz.	Jenő, 348 hrsz.
Jenő, 251 hrsz.	Jenő, 345 hrsz.
Jenő, 250/1 hrsz.	Jenő, 344 hrsz.
Jenő, 249 hrsz.	Jenő, 341 hrsz.
Jenő, 248 hrsz.	Jenő, 340 hrsz.
Jenő, 244 hrsz.	Jenő, 338 hrsz. (Sándor köz)
	Jenő, 334 hrsz.
	Jenő, 333 hrsz.
	Jenő, 332 hrsz.

2025. év június hó

Szabó Andrea

tervező

Kamarai reg. szám: KÉ-K 07-01579

Szabó Andrea közlekedési szaktervező

8043 Iszkaszentgyörgy, Csóri utca 15. ☎ Mobil: +36(30)7266271

Jenő Község Önkormányzata

8146 Jenő, Batthyány utca 53.
számára

Jenő, Andrásy utca 0+000 – 0+333 km sz. között (Hrsz: 274)
tervezett

BURKOLATFELÚJÍTÁS

egyesített tervdokumentációjához.

Nyilatkozat

A tervezett burkolatfelújításra az utak építésének, forgalomba helyezésének és megszüntetésének engedélyezéséről szóló 93/2012. (V. 10.) Korm. rendelet 4. §-a alapján építési engedély megszerzése nem szükséges.


A tervezett burkolatfelújítás az 1988. évi I. törvény 29. § (16) bekezdése alapján nem tartozik az bejelentésköteles tevékenységek közé.


2025. év június hó


Szabó Andrea


tervező

Kamarai reg. szám: KÉ-K 07-01579

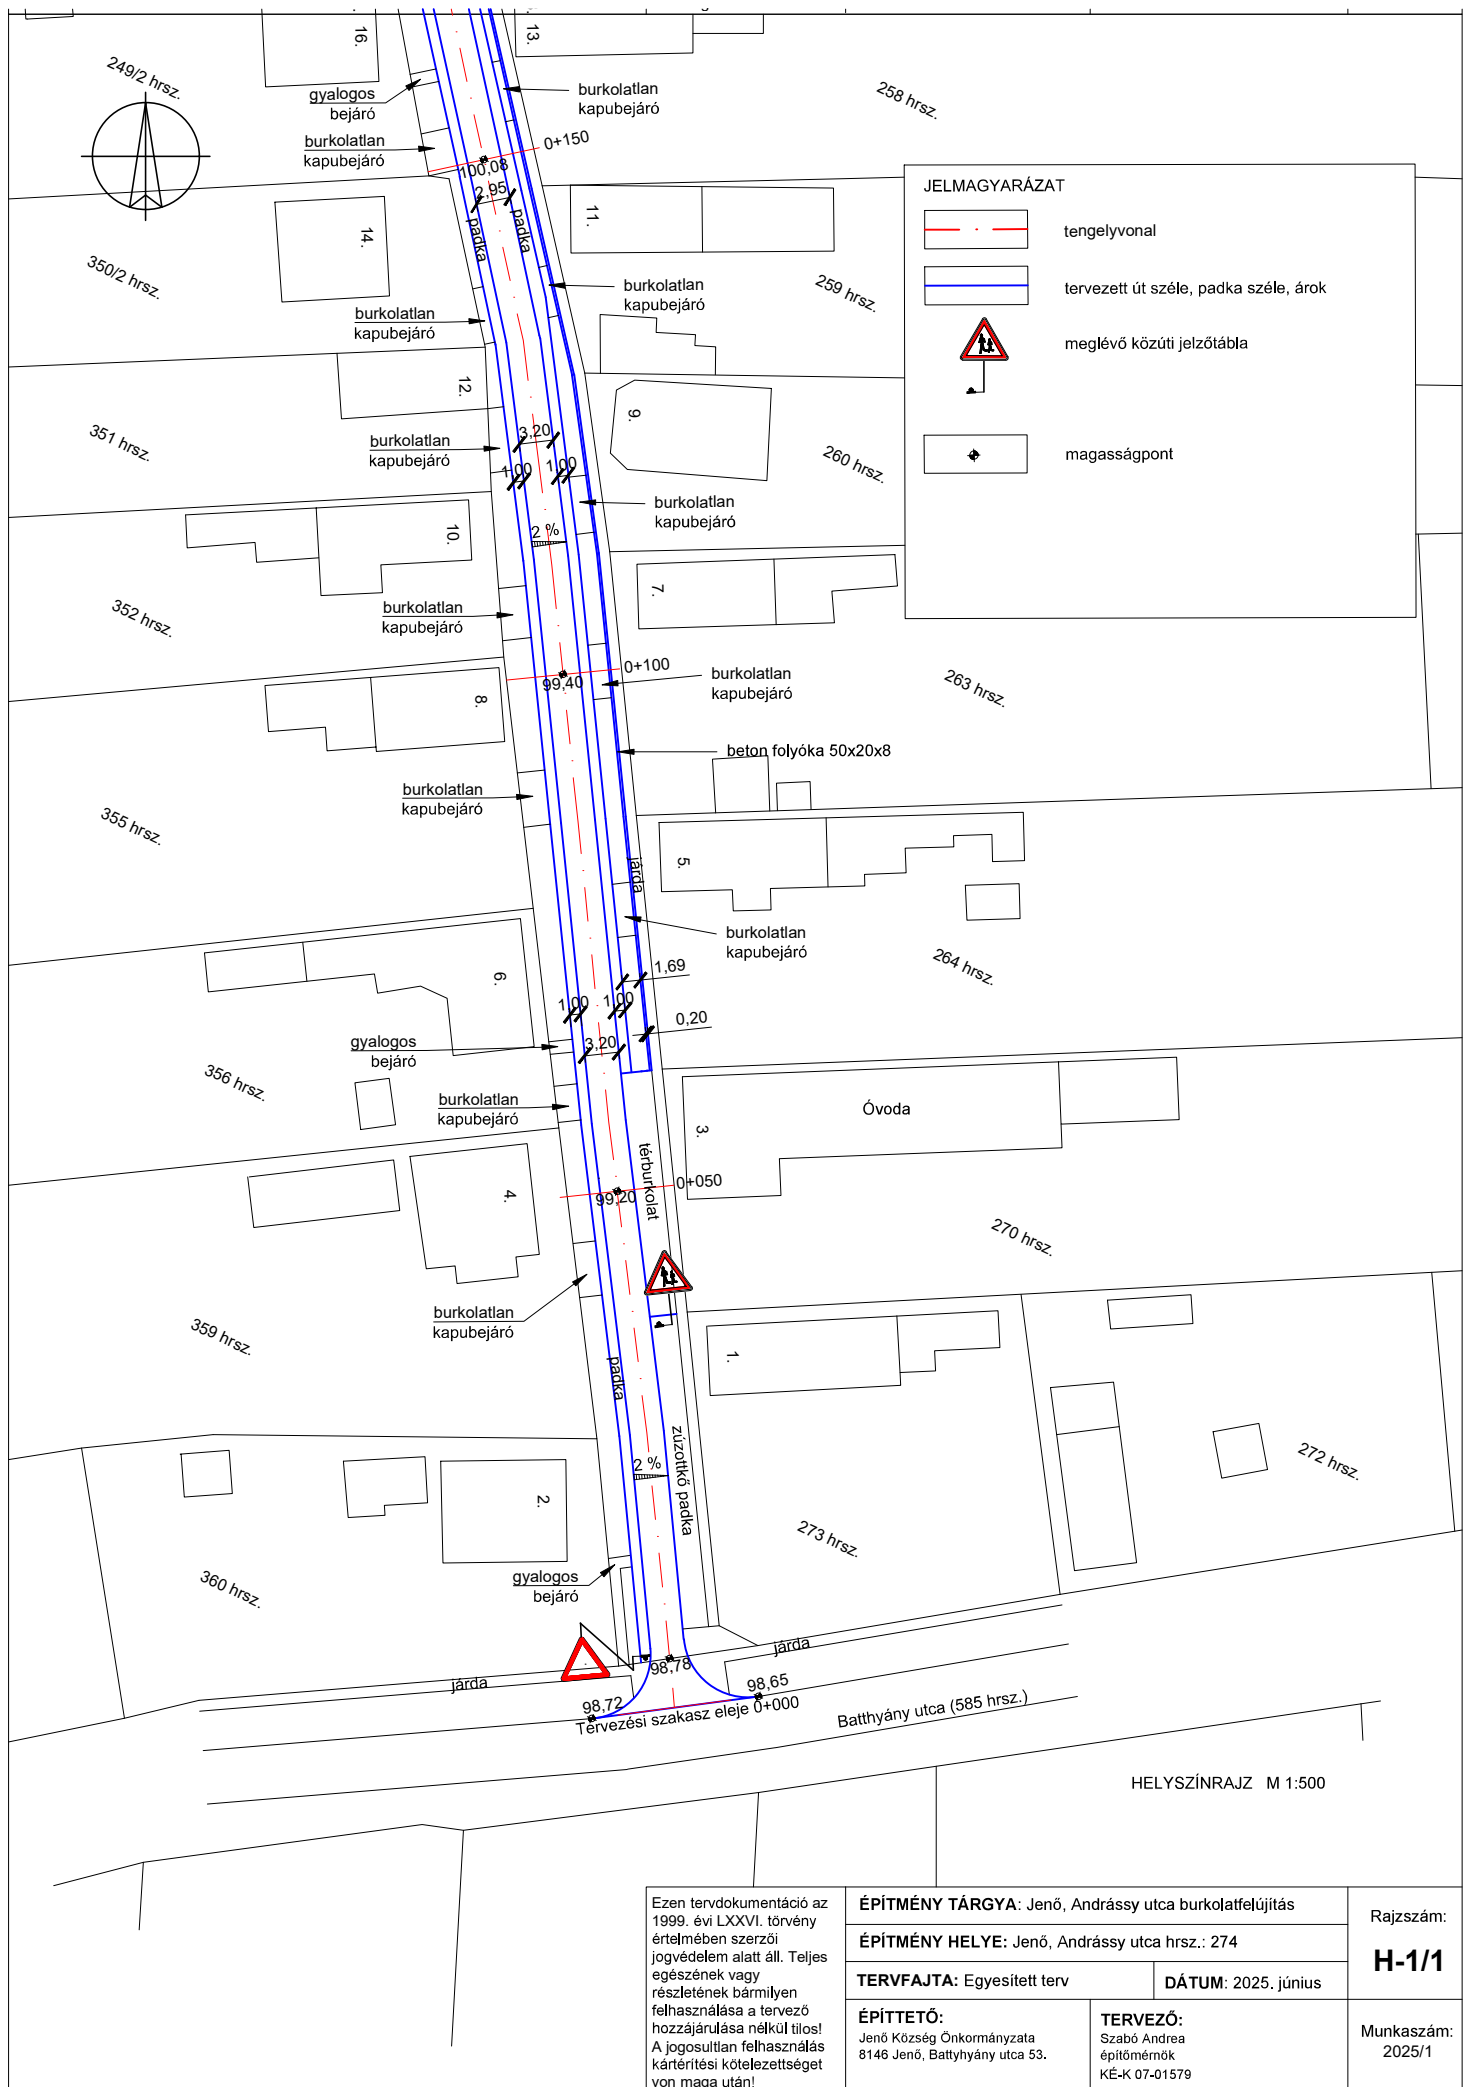

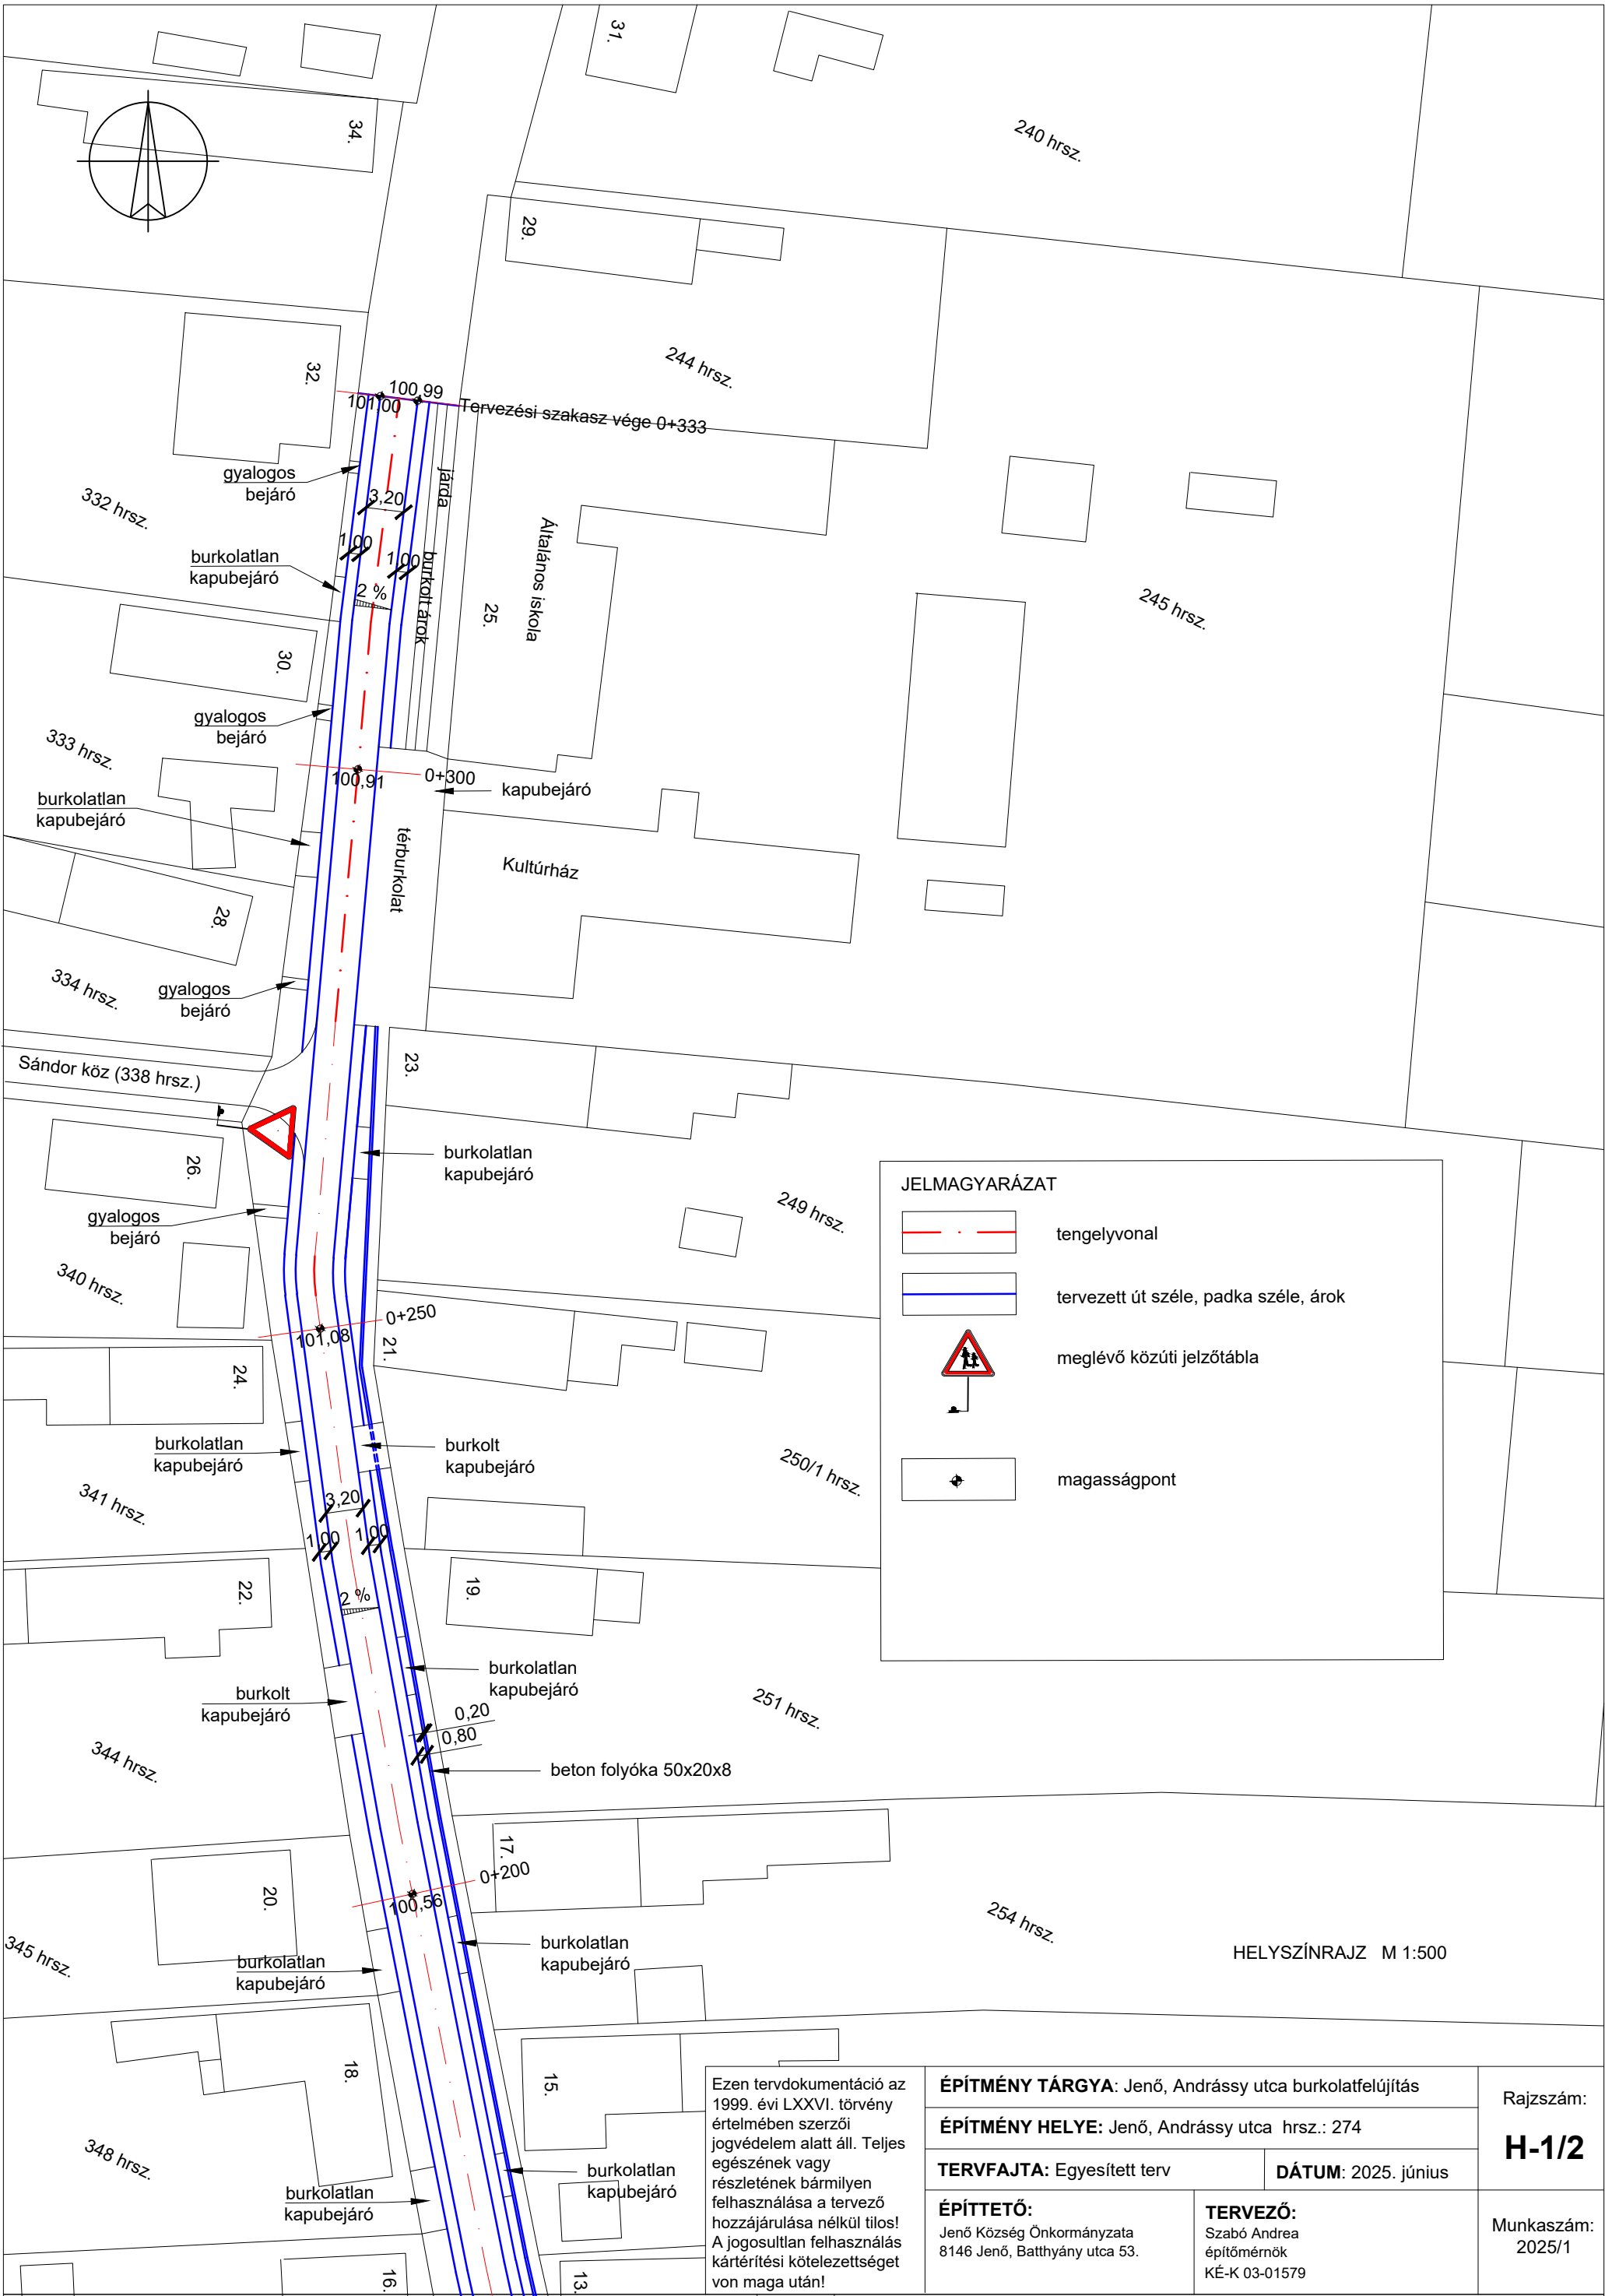


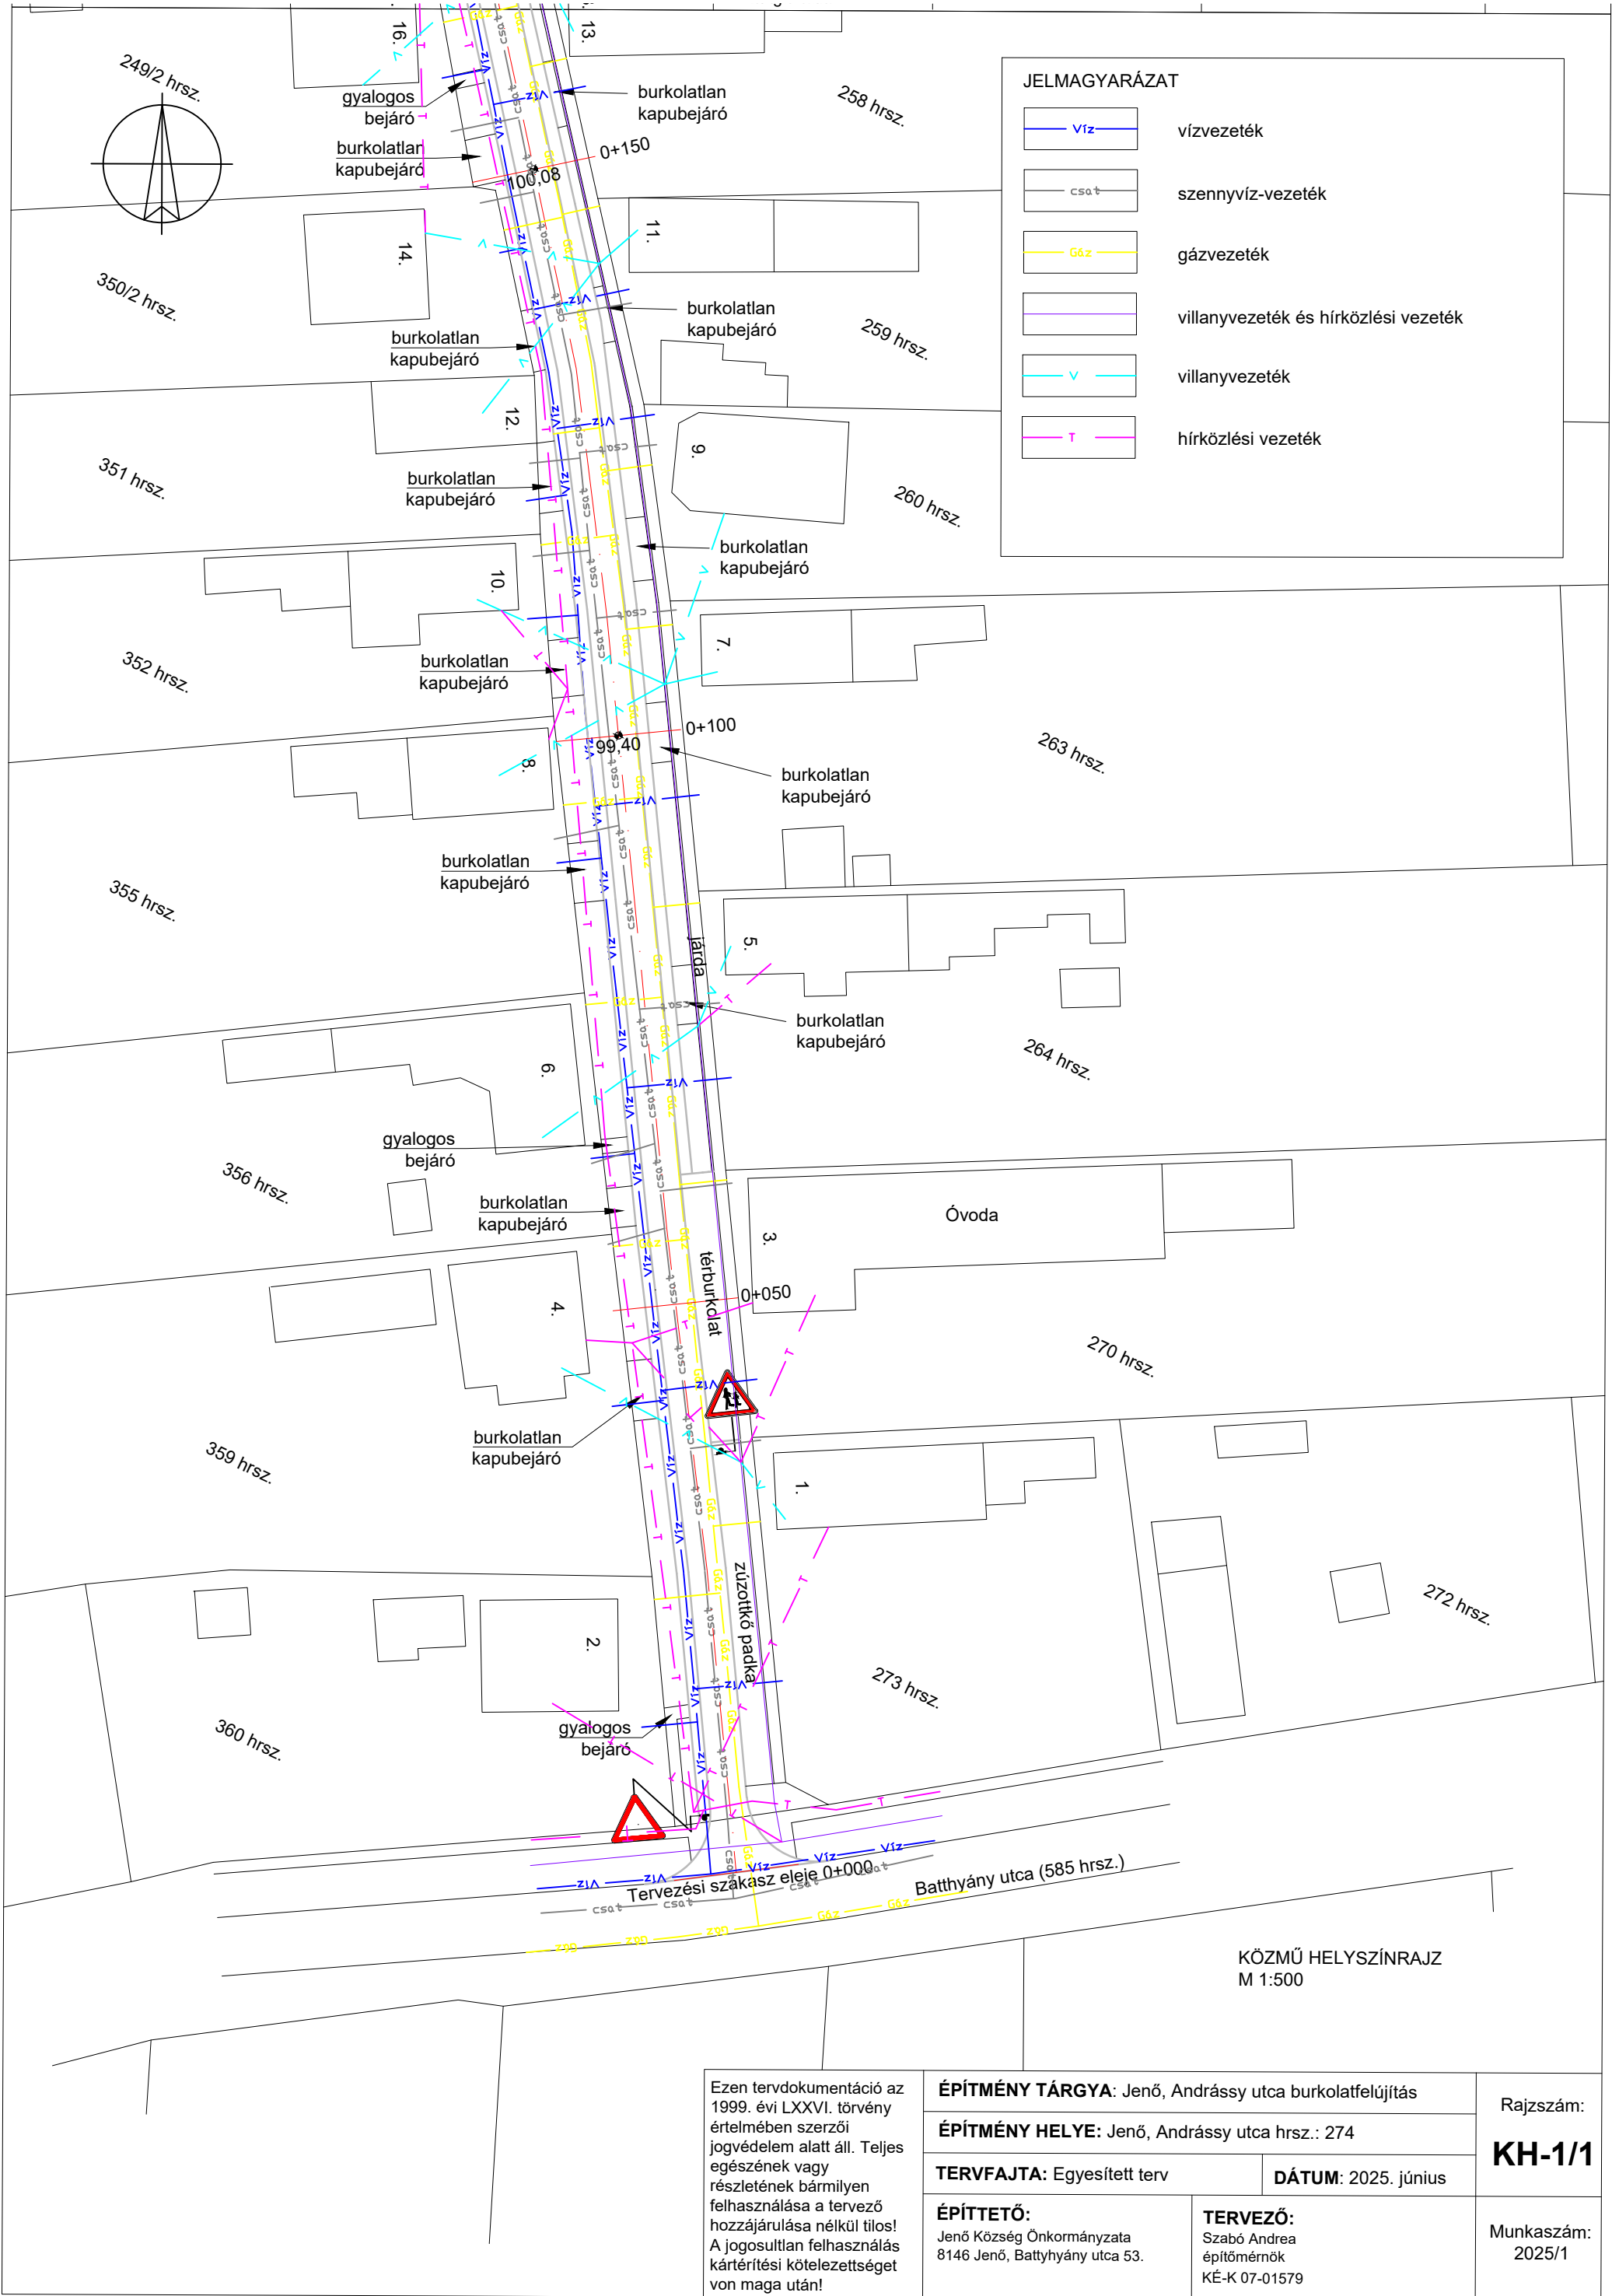

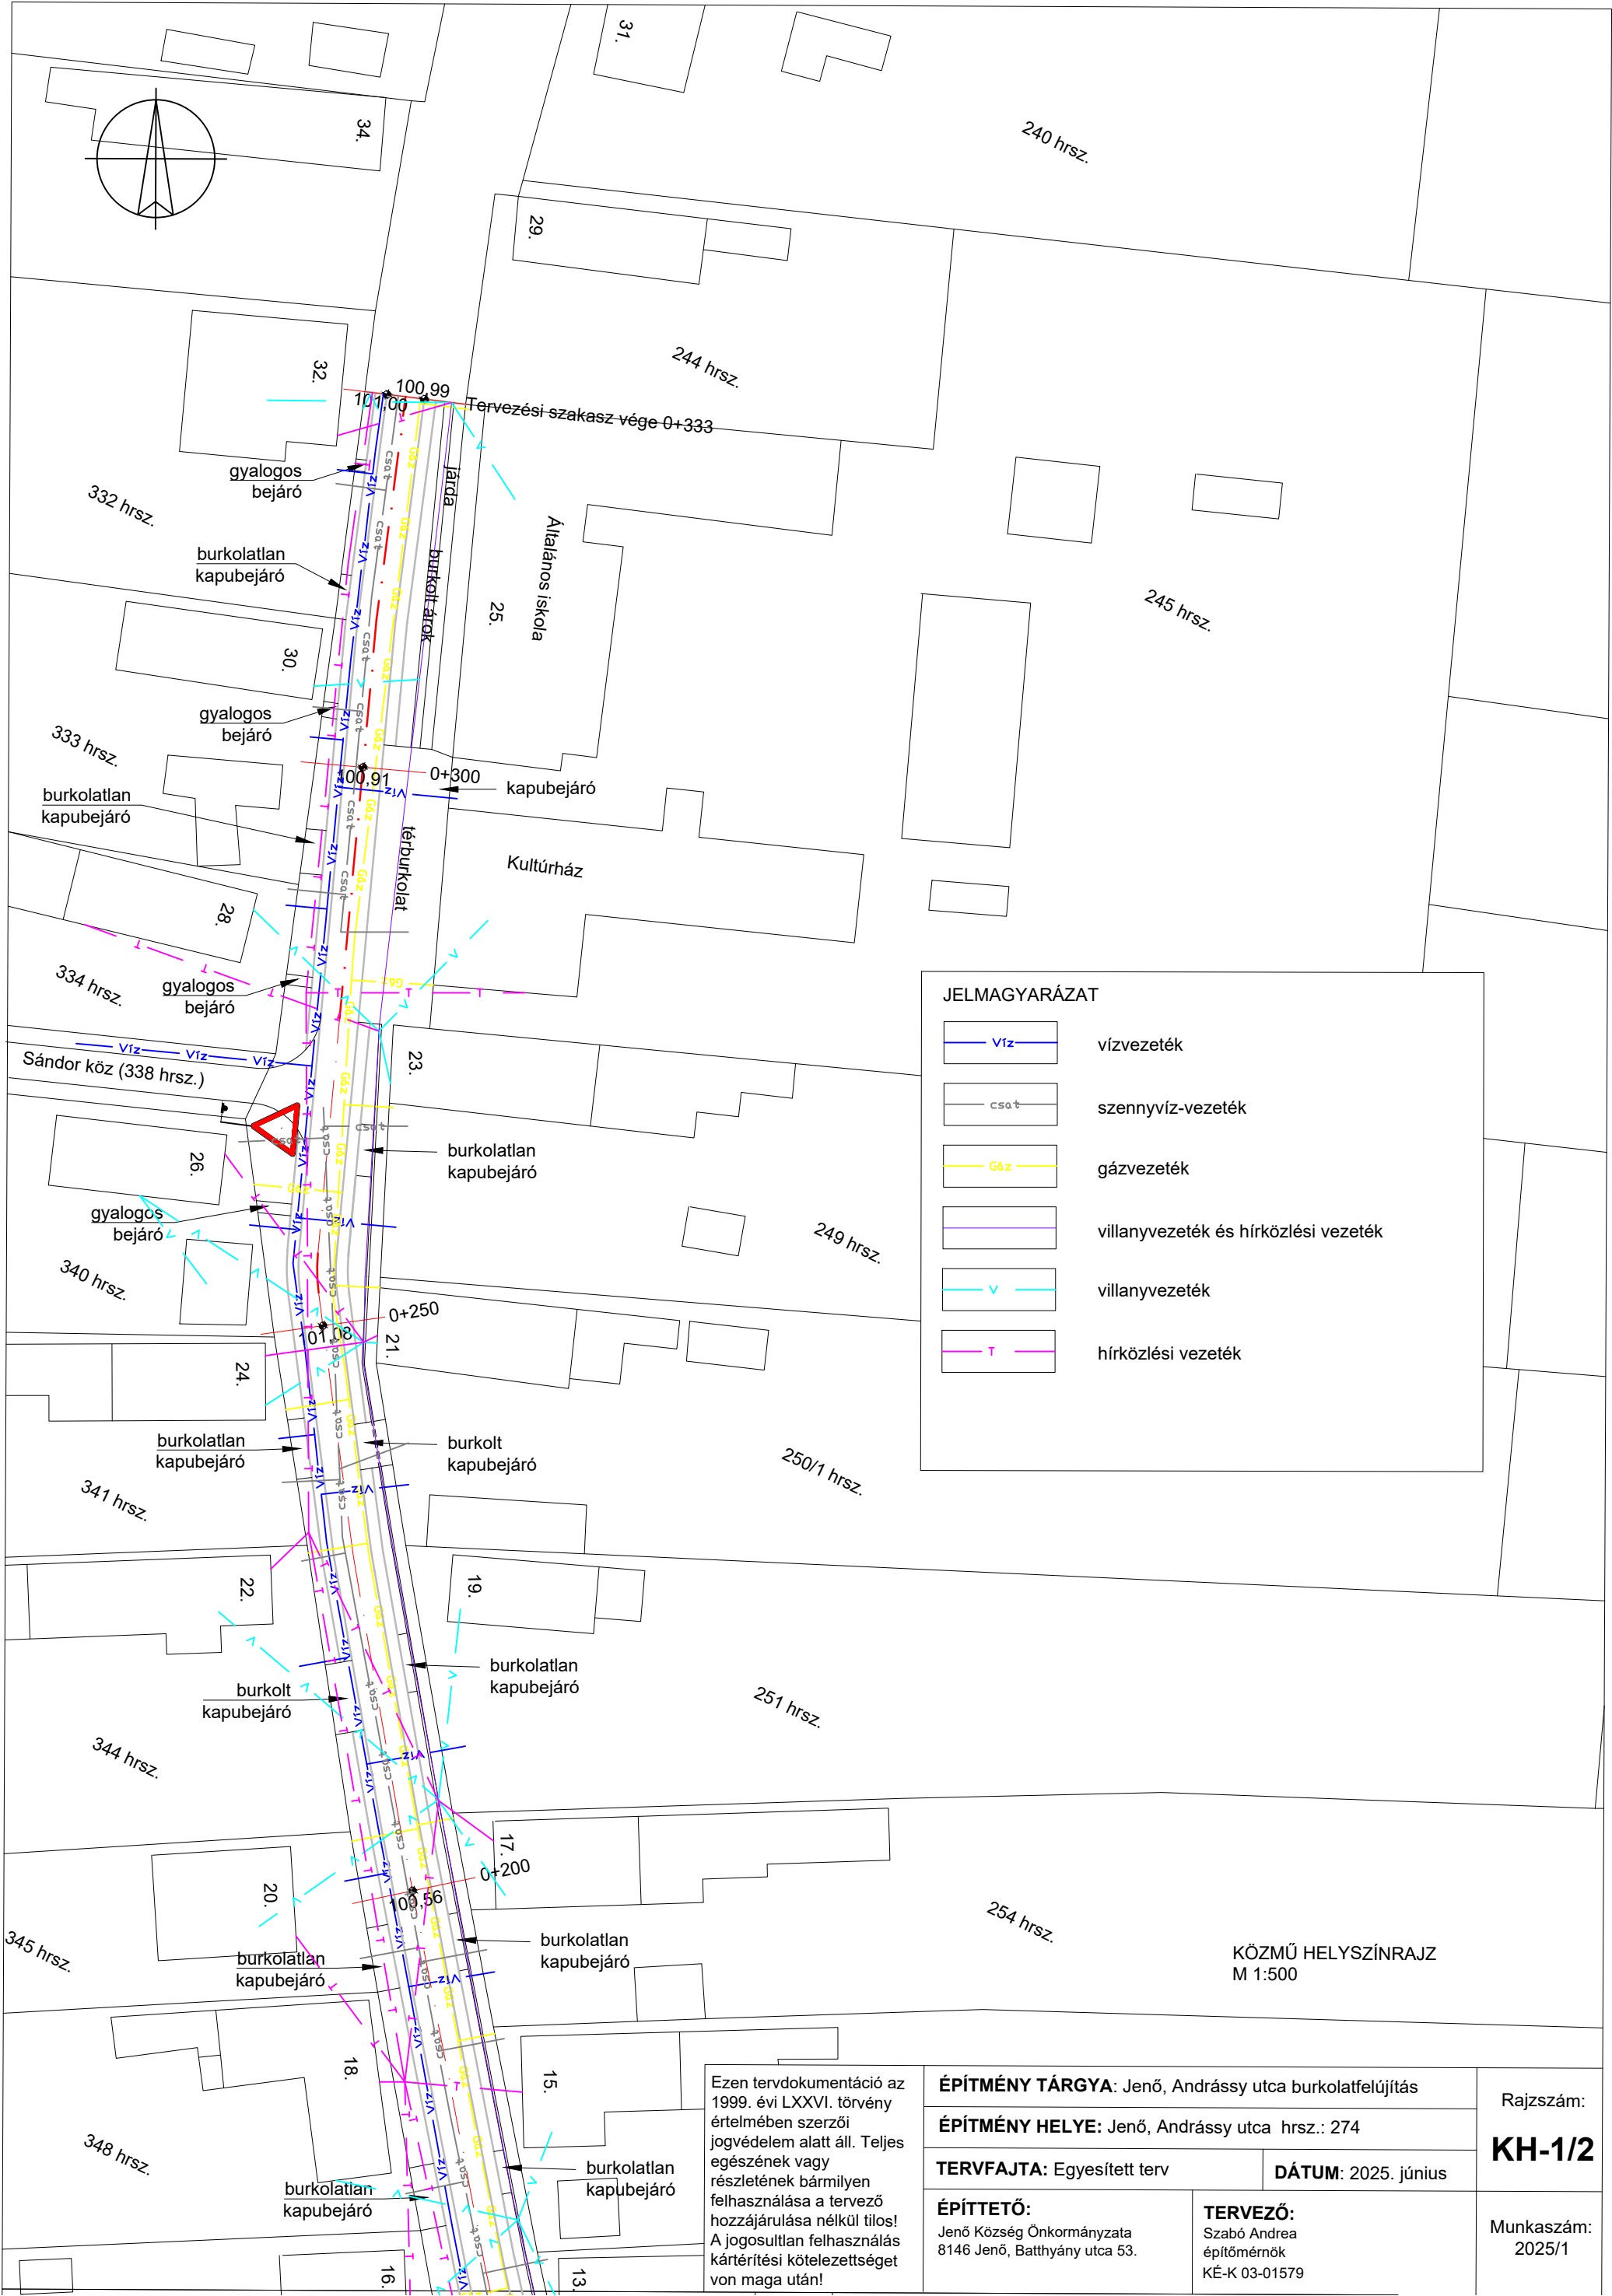


KERESZTMETSZET M 1:50

Jenő, Andrásy utca 0+000 km sz.

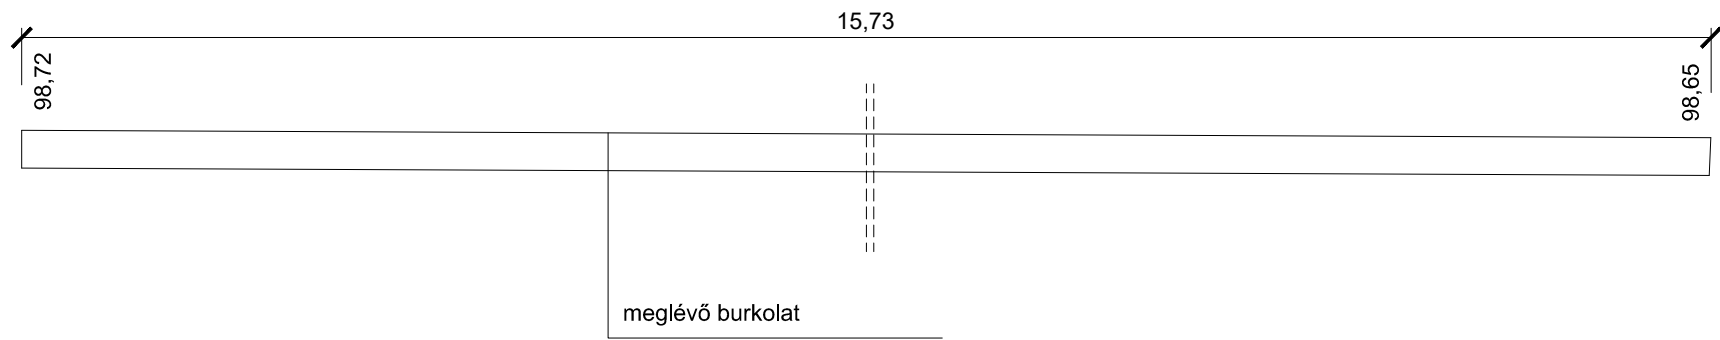

KERESZTMETSZET M 1:50


Jenő, Andrásy utca 0+050 km sz.

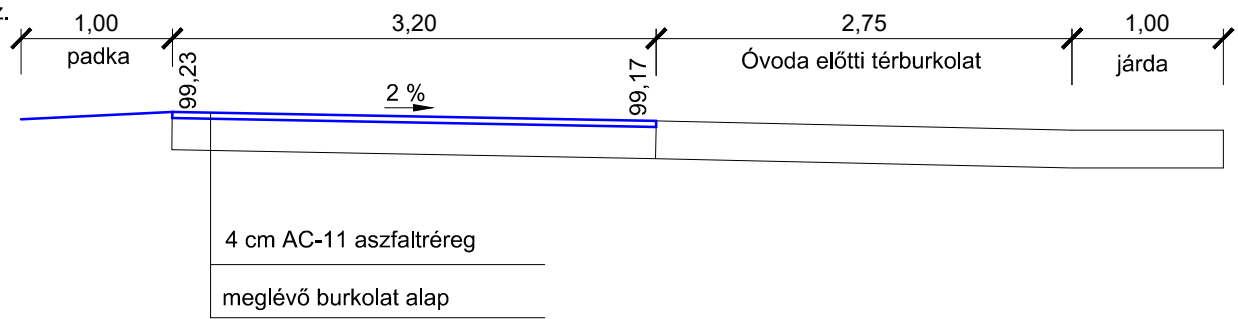

Ezen tervdokumentáció az 1999. évi LXXVI. törvény értelmében szerzői jogvédelem alatt áll. Teljes egészének vagy részletének bármilyen felhasználása a tervező hozzájárulása nélkül tilos! A jogosultlan felhasználás kártérítési kötelezettséget von maga után!	ÉPÍTMÉNY TÁRGYA: Jenő, Andrásy utca burkolatfelújítás		Rajzsám: K-1
	ÉPÍTMÉNY HELYE: Jenő, Andrásy utca hrsz.: 274		
	TERVFAJTA: Egyesített terv		DÁTUM: 2025. június
	ÉPÍTETŐ: Jenő Község Önkormányzata 8146 Jenő, Batthyány utca 53.	TERVEZŐ: Szabó Andrea építőmérnök KÉ-K 07-01579	


KERESZTMETSZET M 1:50

Jenő, Andrásy utca 0+100 km sz.

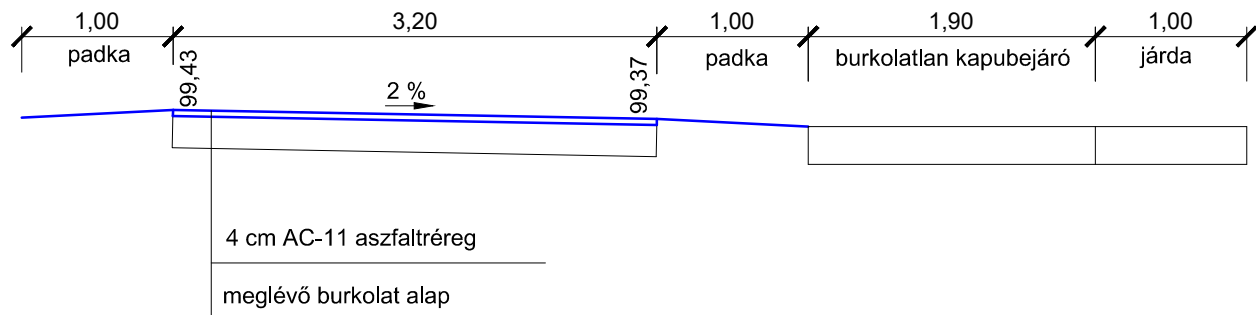

KERESZTMETSZET M 1:50

Jenő, Andrásy utca 0+150 km sz.

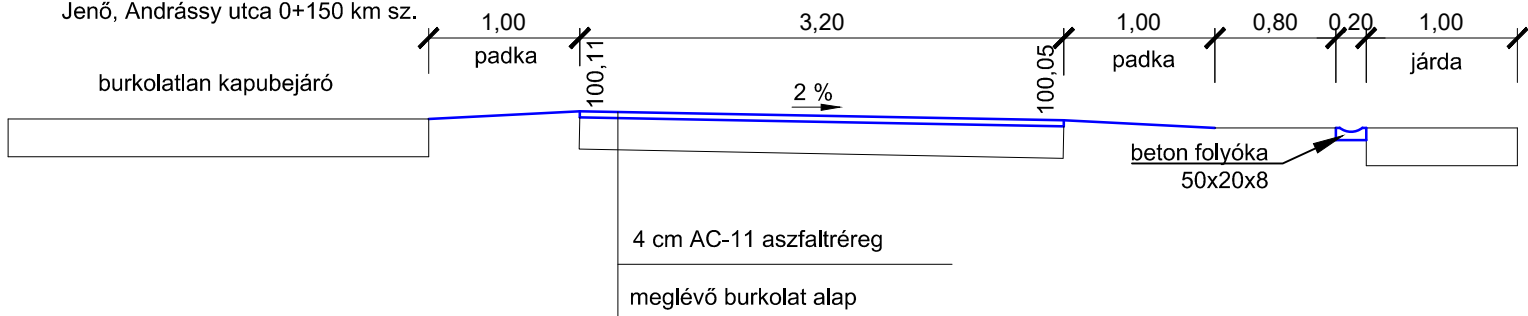

Ezen tervdokumentáció az 1999. évi LXXVI. törvény értelmében szerzői jogvédelem alatt áll. Teljes egészének vagy részletének bármilyen felhasználása a tervező hozzájárulása nélkül tilos! A jogosultlan felhasználás kártérítési kötelezettséget von maga után!

ÉPÍTMÉNY TÁRGYA: Jenő, Andrásy utca burkolatfelújítás

ÉPÍTMÉNY HELYE: Jenő, Andrásy utca hrsz.: 274

TERVFAJTA: Egyesített terv

DÁTUM: 2025. június

ÉPÍTETŐ:
Jenő Község Önkormányzat
8146 Jenő, Batthyány utca 53.

TERVEZŐ:
Szabó Andrea
építőmérnök
KÉ-K 07-01579


Rajzsám:

K-2

Munkaszám:
2025/1


KERESZTMETSZET M 1:50

Jenő, Andrásy utca 0+200 km sz.

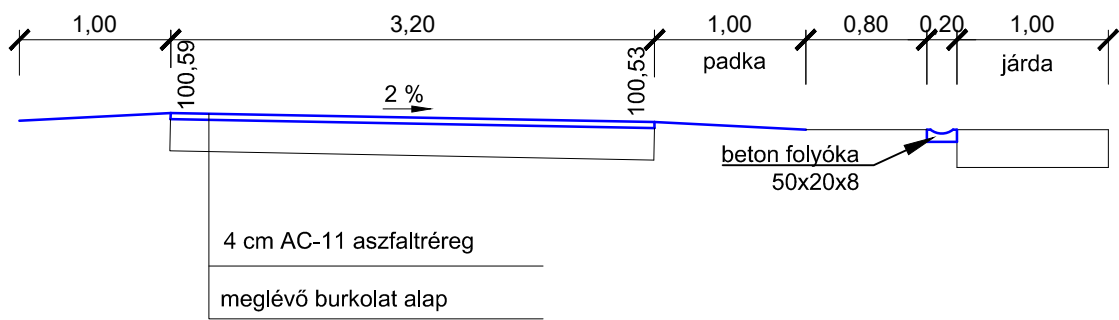

KERESZTMETSZET M 1:50


Jenő, Andrásy utca 0+250 km sz.

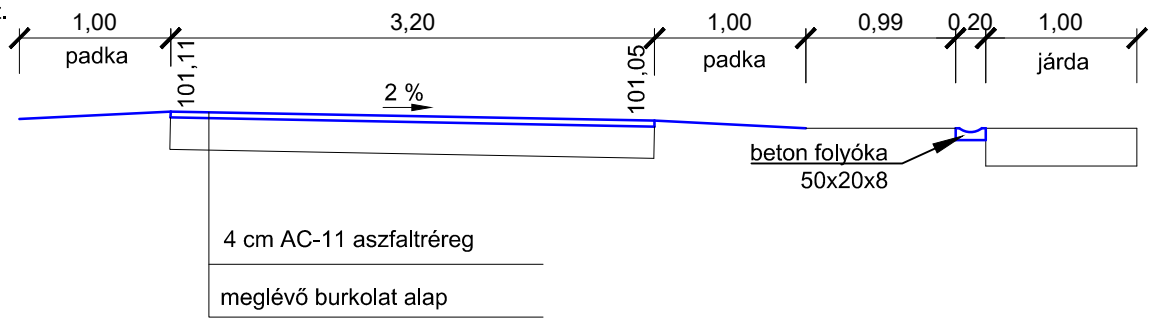

Ezen tervdokumentáció az 1999. évi LXXVI. törvény értelmében szerzői jogvédelem alatt áll. Teljes egészének vagy részletének bármilyen felhasználása a tervező hozzájárulása nélkül tilos! A jogosultlan felhasználás kártérítési kötelezettséget von maga után!	ÉPÍTMÉNY TÁRGYA: Jenő, Andrásy utca burkolatfelújítás		Rajzsám: K-3
	ÉPÍTMÉNY HELYE: Jenő, Andrásy utca hrsz.: 274		
	TERVFAJTA: Egyesített terv		DÁTUM: 2025. június
	ÉPÍTETŐ: Jenő Község Önkormányzat 8146 Jenő, Batthyány utca 53.	TERVEZŐ: Szabó Andrea építőmérnök KÉ-K 07-01579	


KERESZTMETSZET M 1:50

Jenő, Andrásy utca 0+300 km sz.

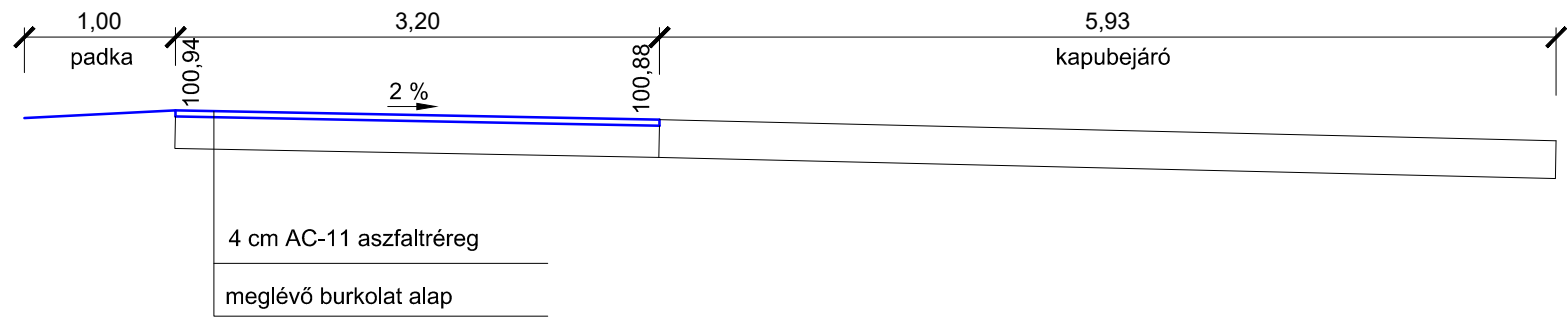

KERESZTMETSZET M 1:50

Jenő, Andrásy utca 0+333 km sz.

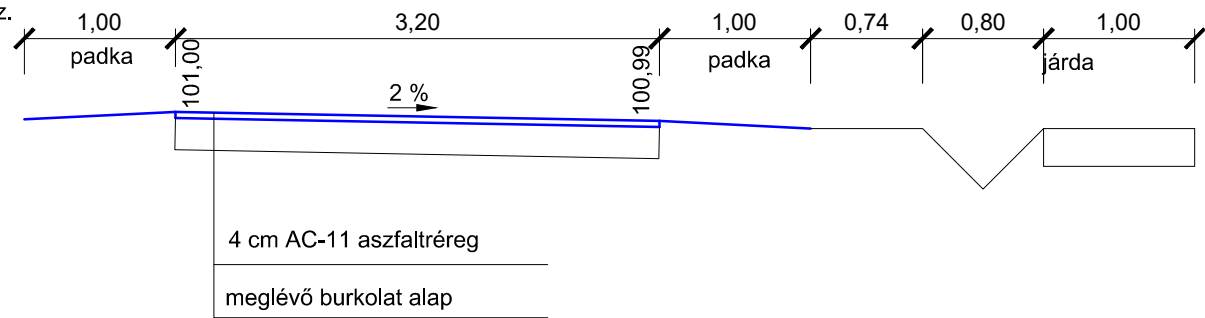

Ezen tervdokumentáció az 1999. évi LXXVI. törvény értelmében szerzői jogvédelem alatt áll. Teljes egészének vagy részletének bármilyen felhasználása a tervező hozzájárulása nélkül tilos! A jogosultlan felhasználás kártérítési kötelezettséget von maga után!	ÉPÍTMÉNY TÁRGYA: Jenő, Andrásy utca burkolatfelújítás		Rajzszám: K-4
	ÉPÍTMÉNY HELYE: Jenő, Andrásy utca hrsz.: 274		
	TERVFAJTA: Egyesített terv		DÁTUM: 2025. június
	ÉPÍTETŐ: Jenő Község Önkormányzat 8146 Jenő, Batthyány utca 53.	TERVEZŐ: Szabó Andrea építőmérnök KÉ-K 07-01579	

Cégnév: „ALBA ÚT” Kft.

Cím: 8000 Székesfehérvár, Kisfaludi út 8.

Tel.: 22/500-663

E-mail: albaut@albaut.hu

Tárgy: Árajánlat – Útfelújítás

Tisztelt Ajánlatkérő!

Köszönettel vettem megkeresését.

Ajánlatkérő felhívásukra az alábbi ajánlattal élek.

A Magyar Falu Program keretében meghirdetett MFP-UHJ/2025 kódszámú, „Út, híd, járda építése/felújítása, gyalogos-átkelőhely kialakítása, fejlesztése-2025” című pályázati felhívásra benyújtott 4037704731 azonosítószámú projekt megvalósításához szükséges **útfelújításra** vonatkozó árajánlat kérésére az alábbi ajánlatot adom:

Tétel megnevezése	Nettó Ft	ÁFA Ft	Bruttó Ft
Útfelújítás	18.888.616 Ft	5.099.926 Ft	23.988.542 Ft

Árajánlat adó neve: „ALBA ÚT” Kft.

Árajánlat adó székhelye: 8000 Székesfehérvár, Kisfaludi út 8.

Árajánlat adó adószáma: 11601849-2-07

AJÁNLAT ÉRVÉNYESSÉGI IDEJE: 90 NAP

Ajánlatkérő adatai:

Neve:	Jenő Község Önkormányzata
Címe:	8146 Jenő Batthyány utca 53.
Adószáma	15364438-2-07
Hivatalos képviselő:	Budai Ferenc
Kapcsolattartó	Budai Ferenc
Kapcsolattartó telefonszáma:	06 30/935-4246
Kapcsolattartó e-mail címe:	polgarmester@jeno.hu

Alulírott, Gál István (név) - mint az „ALBA ÚT” Kft. (cégnév) ajánlattevő cégjegyzésre jogosult képviselője ezzel nyilatkozom, hogy cégünk az árajánlatkéréshez viszonyítva 1 évnél régebben végzi tevékenységét.

Kelt.: Székesfehérvár, 2026. március hó 5. nap

.....
hivatalos képviselő megjelölése

ALBA ÚT
ÉPÍTŐIPARI, KERESKEDELMI ÉS SZOLGÁLTATÓ
KORLÁTOLT FELELŐSÉGŰ TÁRSASÁG
8000 Székesfehérvár, Kisfaludi utca 8.
Banksz.: 10918001-00000106-73650000
Adószám: 11601849-2-07

Jenő, Andrásy utca 0+000 – 0+333 km sz. között (Hrsz: 274) tervezett burkolatfelújítás

(MFP-UHJ/2025 Út, híd, járda építése/felújítása, gyalogosátkelőhely kialakítása, fejlesztése – 2025 című pályázati felhívás keretében nyertes projekt, címe: Andrásy utca felújítása Jenő településen, projekt azonosító száma: 4037704731)


		Mennyiség	Egységár nettó	Nettó összeg
Önállóan támogatható tevékenységek	Aszfaltmarás szállítással	1065,6 m ²	2.990 Ft/m ²	3.186.144 Ft
	AC-11 aszfaltozás 4 cm vastagságban	1065,6 m ²	11.150 Ft/m ²	11.881.440 Ft
	Bitumen emulzió permetezése	1065,6 m ²	970 Ft/m ²	1.033.632 Ft
Önállóan nem támogatható tevékenységek	Padkarendezés	660 m ²	590 Ft/m ²	389.400 Ft
	Folyóka építés	200 m	11 990 Ft/m	2.398.000 Ft

Nettó összesen: 18.888.616 Ft

27% ÁFA: 5.099.926 Ft

Mindösszesen: 23.988.542 Ft

Dátum.: Székesfehérvár, 2026. március hó 5. nap

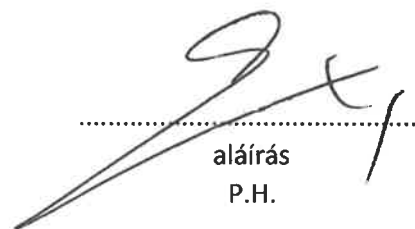
aláírás
P.H.

ALBA ÚT
ÉPÍTŐIPARI, KERESKEDELMI ÉS SZOLGÁLTATÓ
KORLÁTOLT FELELŐSÉGŰ TÁRSASÁG
8000 Székesfehérvár, Kisfaludi utca 8.
Banksz.: 10918001-00000106-73650000
Adószám: 11801849-2-07

Feladó: ALBA ÚT KFT <albaut@albaut.hu>
Küldve: csütörtök 2026. március 5 11:06
Címzett: onkormanyzat@jeno.hu
Tárgy: RE: Árajánlat kérése útfelújítási munkálatokra - MFP-UHJ/2025 pályázathoz - Jenő, Andrásy utca
Mellékletek: Jenő ajánlat.pdf

Tisztelt Cm!

mellékleten küldöm az árajánlatot

Tisztelettel:
Horváth Judit

"ALBA ÚT" KFT
tel:22/500-663
Mobil: 30/266-5208
székhely: Székesfehérvár, Kisfaludi utca 8.
Iroda: Székesfehérvár, Mártírok útja 5. I. emelet

From: onkormanyzat@jeno.hu <onkormanyzat@jeno.hu>
Sent: Tuesday, March 3, 2026 9:58 AM
To: albaut@albaut.hu
Cc: polgarmester@jeno.hu; 'Gyuricsek Etelka' <gyuricsek.albensis@fejer.hu>
Subject: Árajánlat kérése útfelújítási munkálatokra - MFP-UHJ/2025 pályázathoz - Jenő, Andrásy utca

ALBA ÚT Kft.

Tisztelt Címzett!

A csatolt ajánlatkérő alapján, várjuk szíves árajánlatukat az MFP-UHJ/2025 kódszámú „Út, híd, járda építése/felújítása, gyalogos átkelőhely kialakítása, fejlesztése” pályázatunk útfelújítási munkálataira vonatkozóan.

Köszönettel,

Budai Ferenc polgármester megbízásából:

Kőfalviné Varga Beáta

igazgatási ügyintéző
Úrhidai Közös Önkormányzati Hivatal
Jenői Kirendeltség
8146 Jenő, Batthyány utca 53.
Tel: 22/590-004



Cégnév: Utépszerv Kft
Cím: 2483 Gárdony, Szabadság u. 30/B

Tel.: +36-22-355-920
E-mail: utepszerv@gmail.com

Tárgy: Árajánlat – Útfelújítás

Tisztelt Ajánlatkérő!

Köszönettel vettem megkeresését.

Ajánlatkérő felhívásukra az alábbi ajánlattal élek.

A Magyar Falu Program keretében meghirdetett MFP-UHJ/2025 kódszámú, „Út, híd, járda építése/felújítása, gyalogos-átkelőhely kialakítása, fejlesztése-2025” című pályázati felhívásra benyújtott 4037704731 azonosítószámú projekt megvalósításához szükséges útfelújításra vonatkozó árajánlat kérésére az alábbi ajánlatot adom:

Tétel megnevezése	Nettó Ft	ÁFA Ft	Bruttó Ft
Útfelújítás	18.111.963.- Ft	4.890.230.- Ft	23.000.193.- Ft

Árajánlat adó neve: Utépszerv Kft.

Árajánlat adó székhelye: 2483 Gárdony, Szabadság u. 30/B

Árajánlat adó adószáma: 12948530-2-07

AJÁNLAT ÉRVÉNYESSÉGI IDEJE: 90 NAP

Ajánlatkérő adatai:

Neve:	Jenő Község Önkormányzata
Címe:	8146 Jenő Batthyány utca 53.
Adószáma	15364438-2-07
Hivatalos képviselő:	Budai Ferenc
Kapcsolattartó	Budai Ferenc
Kapcsolattartó telefonszáma:	06 30/935-4246
Kapcsolattartó e-mail címe:	polgarmester@jeno.hu

Alulírott, Kovács Ferenc (név) - mint az Utépszerv Kft (cégnév) ajánlattevő cégjegyzésre jogosult képviselője ezennel nyilatkozom, hogy cégünk az árajánlatkéréshez viszonyítva 1 évnél régebben végzi tevékenységét.

Kelt.: Gárdony, 2026. március hó 4. nap

UTÉPSZERV KFT.
2483 Gárdony, Szabadság u. 30/B
Adószám: 12948530-2-07
Bank: 11736082-20000813

.....
Utépszerv Kft
Kovács Ferenc ügyvezető

Jenő, Andrassy utca 0+000 – 0+333 km sz. között (Hrsz: 274) tervezett burkolatfelújítás

(MFP-UHJ/2025 Út, híd, járda építése/felújítása, gyalogosátkelőhely kialakítása, fejlesztése – 2025 című pályázati felhívás keretében nyertes projekt, címe: Andrassy utca felújítása Jenő településen, projekt azonosító száma: 4037704731)

		Mennyiség	Egységár nettó	Nettó összeg
Önállóan támogatható tevékenységek	Aszfaltmarás szállítással	1065,6 m ²	2899 Ft/m ²	3.089.175 Ft
	AC-11 aszfaltozás 4 cm vastagságban	1065,6 m ²	10490 Ft/m ²	11.178.144 Ft
	Bitumen emulzió permetezése	1065,6 m ²	990 Ft/m ²	1.054.944 Ft
Önállóan nem támogatható tevékenységek	Padkarendezés	660 m ²	545 Ft/m ²	359.700 Ft
	Folyóka építés	200 m	12150 Ft/m	2.430.000 Ft

Nettó összesen: 18.111.963 Ft

27% ÁFA: 4.890.230 Ft

Mindösszesen: 23.000.193 Ft

Dátum:Gárdony, 2026. március 4.

UTÉPSZERV KFT.
2483 Gárdony, Szabadság u. 30/b.
Adószám: 12948530-2-07
Bank: 11736082/20000813



.....
aláírás

P.H.

Feladó: Kft. Utépszerv <utepszerv@gmail.com>
Küldve: szerda 2026. március 4 10:45
Címzett: onkormanyzat@jeno.hu
Tárgy: árajánlat
Melléletek: Jenő árajánlat.pdf

Tisztelt Cím!

Köszönettel vettük az útfelújításra vonatkozó ajánlatkérésüket, melyre mellékelten megküldjük ajánlatunkat további szíves felhasználásra.

Üdvözlettel
Kovács Ferenc
ügyvezető



„Andrássy utca felújítása Jenő településen”

Ajánlati dokumentáció

Eredeti példány

Ajánlattevő:

ORINOCO 2002 Kft.

Cégjegyzékszám: 07-09-008525

Székesfehérvár Törvényszék Cégbírósága

Adószám: 12813696-2-07

cím: 8000 Székesfehérvár, Takarodó u.9.

tel/fax: 22/502-333

e-mail: info@orinoco2002.hu

Cégnév: ORINOCO '2002 Kft.
Cím: 8000 Székesfehérvár, Takarodó út 9.

Tel.: +36 22 502 333
E-mail: info@orinoco2002.hu

Tárgy: Árajánlat – Útfelújítás

Tisztelt Ajánlatkérő!

Köszönettel vettem megkeresését.

Ajánlatkérő felhívásukra az alábbi ajánlattal élek.

A Magyar Falu Program keretében meghirdetett MFP-UHJ/2025 kódszámú, „Út, híd, járda építése/felújítása, gyalogos-átkelőhely kialakítása, fejlesztése-2025” című pályázati felhívásra benyújtott 4037704731 azonosítószámú projekt megvalósításához szükséges útfelújításra vonatkozó árajánlat kérésére az alábbi ajánlatot adom:

Tétel megnevezése	Nettó Ft	ÁFA Ft	Bruttó Ft
Útfelújítás	17 798 600,-	4 805 622,-	22 604 222,-

Árajánlat adó neve: ORINOCO '2002 Kft.

Árajánlat adó székhelye: 8000 Székesfehérvár, Takarodó út 9.

Árajánlat adó adószáma: 12813696-2-07


AJÁNLAT ÉRVÉNYESSÉGI IDEJE: 90 NAP

Ajánlatkérő adatai:

Neve:	Jenő Község Önkormányzata
Címe:	8146 Jenő Batthyány utca 53.
Adószáma	15364438-2-07
Hivatalos képviselő:	Budai Ferenc
Kapcsolattartó	Budai Ferenc
Kapcsolattartó telefonszáma:	06 30/935-4246
Kapcsolattartó e-mail címe:	polgarmester@jeno.hu

Alulírott **Böröcz Gábor** (név) - mint az **ORINOCO '2002 Kft.** (cégnév) ajánlattevő cégjegyzésre jogosult képviselője ezennel nyilatkozom, hogy cégünk az árajánlatkéréshez viszonyítva 1 évnél régebben végzi tevékenységét.

Kelt.: Székesfehérvár, 2026. 03. 04.

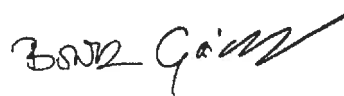

.....
hivatalos képviselő megjelölése
cégnév megjelölése

Orinoco '2002 Kft.
8000 Székesfehérvár, Takarodó út 9
Adószám: 12813696-2-07
19

Jenő, Andrassy utca 0+000 – 0+333 km sz. között (Hrsz: 274) tervezett burkolatfelújítás
(MFP-UHJ/2025 Út, híd, járda építése/felújítása, gyalogosátkelőhely kialakítása, fejlesztése – 2025
című pályázati felhívás keretében nyertes projekt, címe: Andrassy utca felújítása Jenő településen,
projekt azonosító száma: 4037704731)


		Mennyiség	Egységár nettó	Nettó összeg
Önállóan támogatható tevékenységek	Aszfaltmarás szállítással	1065,6 m ²	2 875,- Ft/m ²	3 063 600,- Ft
	AC-11 aszfaltozás 4 cm vastagságban	1065,6 m ²	10 295,- Ft/m ²	10 970 352,- Ft
	Bitumen emulzió permetezése	1065,6 m ²	955,- Ft/m ²	1 017 648,- Ft
Önállóan nem támogatható tevékenységek	Padkarendezés	660 m ²	550,- Ft/m ²	363 000,- Ft
	Folyóka építés	200 m	11 920,- Ft/m	2 384 000,- Ft

Nettó összesen: 17 798 600,- Ft

27% ÁFA: 4 805 622,- Ft

Mindösszesen: 22 604 222,- Ft

Dátum: Székesfehérvár, 2026. 03. 04.

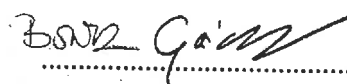
.....
aláírás
P.H.

Orinoco 2002 Kft.
8000 Székesfehérvár, Takarócska utca
Adószám: 12813696-2-01

ALÁÍRÁS-MINTA

Alulírott **Böröcz Gábor** (született: Böröcz Gábor, Székesfehérvár, 1976.08.20., anyja neve: Hernádi Violetta, lakcím: 8000 Székesfehérvár, Jókai utca 12., magyar állampolgár) mint az **ORINOCO '2002 Ipari, Szolgáltató és Kereskedelmi Korlátolt Felelősségű Társaság** (székhely: 8000 Székesfehérvár, Takarodó út 9.) cégvezetője a céget akként jegyzem, hogy a cég kézzel vagy géppel előírt, előnyomott, vagy nyomtatott neve alá, vagy fölé nevemet önállóan az alábbiak szerint írom:



Böröcz Gábor


Alulírott **dr. Oláh Csaba Péter ügyvéd** (Dr. Oláh Csaba Péter Ügyvédi Iroda, székhely: 8000 Székesfehérvár, Zichy liget 7. fsz/1., FMÜK: 481., KASZ.36066431) tagja tanúsítom, hogy a fenti aláírás-mintát **Böröcz Gábor** (született: Böröcz Gábor, Székesfehérvár, 1976.08.20., anyja neve: Hernádi Violetta, lakcím: 8000 Székesfehérvár, Jókai utca 12., magyar állampolgár), aki személyazonosságát a 032758TE számú személyi igazolványával, lakcímét a 210241LN számú hatósági igazolványával kellőképpen igazolta, előttem saját kezűleg írta alá.

Nyilatkozom, hogy az aláírás-mintát a cégbejegyzési (változás bejegyzési) eljárás során jegyeztem ellen, valamint, hogy az aláírás-minta a cégbejegyzési (változás bejegyzési) kérelem mellékletét képezi. Nyilatkozom továbbá, hogy a cég létesítő okiratát (a létesítő okirat másolatát) is én készítettem, jegyeztem ellen.

Székesfehérvár, 2024. október 08.

dr. Oláh Csaba Péter ügyvéd
Dr. Oláh Csaba Péter Ügyvédi Iroda
8000 Székesfehérvár, Zichy liget 7. fsz/1.
KASZ: 36066431

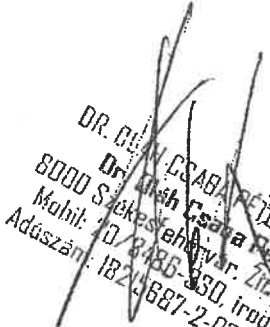
DR. OLÁH CSABA PÉTER ÜGYVÉDI IRODA
8000 Székesfehérvár, Zichy liget 7. fsz/1.
Mobil: 70/8486-850, iroda@drucsp.hu
Adószám: 1824687-2-07, KASZ.36066431

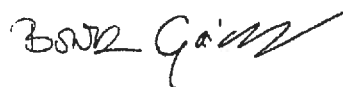



Tárolt Cégek kivonat

A Cg.07-09-008525 cégjegyzékszámú ORINOCO '2002 Ipari, Szolgáltató és Kereskedelmi Korlátolt Felelősségű Társaság (8000 Székesfehérvár, Takarodó út 9.; adószám: 12813696-2-07) cég 2025. augusztus 31. napján hatályos adatai a következők:

I. Cégformától független adatok

1. **Általános adatok**
Cégjegyzékszám: 07-09-008525
Cégforma: Korlátolt felelősségű társaság
Bejegyzve: 2002/03/18
2. **A cég elnevezése**
2/1. ORINOCO '2002 Ipari, Szolgáltató és Kereskedelmi Korlátolt Felelősségű Társaság
Hatályos: 2002/03/18 ...
3. **A cég rövidített elnevezése**
3/1. ORINOCO '2002 Kft.
Hatályos: 2002/03/18 ...
5. **A cég székhelye**
5/2. 8000 Székesfehérvár, Takarodó út 9.
A változás időpontja: 2014/02/20
Bejegyzés kelte: 2014/03/04 Közzétéve: 2014/03/20
Hatályos: 2014/02/20 ...
6. **A cég telephelye(i)**
6/3. 8000 Székesfehérvár, hrsz. 8110/27.
A változás időpontja: 2021/11/02
Bejegyzés kelte: 2021/11/16 Közzétéve: 2021/11/19
Hatályos: 2021/11/02 ...
7. **A cég fióktelepe(i)**
7/2. HU-6760 Kistelek, Nagyszéktói út 4.
A változás időpontja: 2023/11/20
Bejegyzés kelte: 2023/12/15
Hatályos: 2023/11/20 ...
7/3. HU-8137 Mezőkomárom, Rákóczi utca 77.
A változás időpontja: 2023/11/20
Bejegyzés kelte: 2023/12/15
Hatályos: 2023/11/20 ...
7/4. HU-6760 Kistelek, Nagyszéktói út 9.
A változás időpontja: 2024/01/18
Bejegyzés kelte: 2024/01/29
Hatályos: 2024/01/18 ...
8. **A létesítő okirat kelte**
8/1. 2002. március 11.
Hatályos: 2002/03/18 ...
8/2. 2004. március 31.
Hatályos: 2004/04/26 ...
8/3. 2006. május 15.
Hatályos: 2006/05/23 ...
8/4. 2007. június 29.

BOND Gábor

Bejegyzés kelte: 2007/07/25 Közzétéve: 2007/08/16
Hatályos: 2007/07/25 ...

- 8/5. 2008. június 25.
Bejegyzés kelte: 2008/09/11
Hatályos: 2008/09/11 ...
- 8/6. 2009. április 20.
Bejegyzés kelte: 2009/05/11
Hatályos: 2009/05/11 ...
- 8/7. 2011. szeptember 28.
Bejegyzés kelte: 2011/10/04 Közzétéve: 2011/10/20
Hatályos: 2011/10/04 ...
- 8/8. 2013. május 2.
Bejegyzés kelte: 2013/05/28 Közzétéve: 2013/06/13
Hatályos: 2013/05/28 ...
- 8/9. 2014. február 20.
Bejegyzés kelte: 2014/03/04 Közzétéve: 2014/03/20
Hatályos: 2014/03/04 ...
- 8/10. 2016. augusztus 19.
Bejegyzés kelte: 2016/09/14 Közzétéve: 2016/09/20
Hatályos: 2016/09/14 ...
- 8/11. 2017. január 6.
Bejegyzés kelte: 2017/01/17 Közzétéve: 2017/01/19
Hatályos: 2017/01/17 ...
- 8/12. 2018. július 2.
Bejegyzés kelte: 2018/07/17 Közzétéve: 2018/07/20
Hatályos: 2018/07/17 ...
- 8/13. 2018. december 14.
Bejegyzés kelte: 2019/01/24 Közzétéve: 2019/01/26
Hatályos: 2019/01/24 ...
- 8/14. 2019. szeptember 9.
Bejegyzés kelte: 2019/10/25 Közzétéve: 2019/11/05
Hatályos: 2019/10/25 ...
- 8/15. 2021. június 21.
Bejegyzés kelte: 2021/07/01 Közzétéve: 2021/07/06
Hatályos: 2021/07/01 ...
- 8/16. 2021. november 2.
Bejegyzés kelte: 2021/11/16 Közzétéve: 2021/11/19
Hatályos: 2021/11/16 ...
- 8/17. 2022. szeptember 22.
Bejegyzés kelte: 2022/10/05
Hatályos: 2022/10/05 ...
- 8/18. 2023. november 20.
Bejegyzés kelte: 2023/12/15
Hatályos: 2023/12/15 ...
- 8/19. 2023. október 26.
Bejegyzés kelte: 2023/12/15
Hatályos: 2023/12/15 ...
- 8/20. 2024. január 18.
Bejegyzés kelte: 2024/01/29
Hatályos: 2024/01/29 ...

Bond Gábor

- 8/21. 2024. október 8.
Okirat: A létesítő okirat
Bejegyzés kelte: 2024/10/30
Hatályos: 2024/10/30 ...
- 8/22. 2025. augusztus 7.
Okirat: A létesítő okirat
Bejegyzés kelte: 2025/08/19
Hatályos: 2025/08/19 ...
902. **A cég tevékenysége**
9/205. 4211 '25 Út, autópálya építése
Főtevékenység.
A változás időpontja: 2025/01/01
Bejegyzés kelte: 2025/01/05
Hatályos: 2025/01/01 ...
- 9/246. 1920 '25 Kőolaj-feldolgozás, fosszilis tüzelőanyag-termékek gyártása
A változás időpontja: 2025/01/01
Bejegyzés kelte: 2025/01/18
Hatályos: 2025/01/01 ...
- 9/247. 2361 '25 Építési betontermék gyártása
A változás időpontja: 2025/01/01
Bejegyzés kelte: 2025/01/18
Hatályos: 2025/01/01 ...
- 9/248. 2363 '25 Előre kevert beton gyártása
A változás időpontja: 2025/01/01
Bejegyzés kelte: 2025/01/18
Hatályos: 2025/01/01 ...
- 9/249. 2366 '25 Egyéb beton-, gipsz-, cementtermék gyártása
A változás időpontja: 2025/01/01
Bejegyzés kelte: 2025/01/18
Hatályos: 2025/01/01 ...
- 9/250. 2433 '25 Hidegen hajlított acélidom gyártása
A változás időpontja: 2025/01/01
Bejegyzés kelte: 2025/01/18
Hatályos: 2025/01/01 ...
- 9/251. 2511 '25 Fémszerkezet gyártása
A változás időpontja: 2025/01/01
Bejegyzés kelte: 2025/01/18
Hatályos: 2025/01/01 ...
- 9/252. 2599 '25 M.n.s. egyéb fémfeldolgozási termék gyártása
A változás időpontja: 2025/01/01
Bejegyzés kelte: 2025/01/18
Hatályos: 2025/01/01 ...
- 9/253. 3811 '25 Nem veszélyes hulladék gyűjtése
A változás időpontja: 2025/01/01
Bejegyzés kelte: 2025/01/18
Hatályos: 2025/01/01 ...
- 9/254. 3812 '25 Veszélyes hulladék gyűjtése
A változás időpontja: 2025/01/01
Bejegyzés kelte: 2025/01/18
Hatályos: 2025/01/01 ...
- 9/255. 3900 '25 Szennyezésmentesítés, egyéb hulladékkezelés
A változás időpontja: 2025/01/01
Bejegyzés kelte: 2025/01/18
Hatályos: 2025/01/01 ...

BOR Gábor

- 9/256. 4212 '25 Vasút építése
A változás időpontja: 2025/01/01
Bejegyzés kelte: 2025/01/18
Hatályos: 2025/01/01 ...
- 9/257. 4213 '25 Híd, alagút építése
A változás időpontja: 2025/01/01
Bejegyzés kelte: 2025/01/18
Hatályos: 2025/01/01 ...
- 9/258. 4221 '25 Folyadék szállítására szolgáló közmű építése
A változás időpontja: 2025/01/01
Bejegyzés kelte: 2025/01/18
Hatályos: 2025/01/01 ...
- 9/259. 4222 '25 Elektromos, híradástechnikai célú közmű építése
A változás időpontja: 2025/01/01
Bejegyzés kelte: 2025/01/18
Hatályos: 2025/01/01 ...
- 9/260. 4291 '25 Vízi létesítmény építése
A változás időpontja: 2025/01/01
Bejegyzés kelte: 2025/01/18
Hatályos: 2025/01/01 ...
- 9/261. 4311 '25 Bontás
A változás időpontja: 2025/01/01
Bejegyzés kelte: 2025/01/18
Hatályos: 2025/01/01 ...
- 9/262. 4312 '25 Építési terület előkészítése
A változás időpontja: 2025/01/01
Bejegyzés kelte: 2025/01/18
Hatályos: 2025/01/01 ...
- 9/263. 4313 '25 Talajmintavétel, próbafúrás
A változás időpontja: 2025/01/01
Bejegyzés kelte: 2025/01/18
Hatályos: 2025/01/01 ...
- 9/264. 4321 '25 Villanszerelés
A változás időpontja: 2025/01/01
Bejegyzés kelte: 2025/01/18
Hatályos: 2025/01/01 ...
- 9/265. 4322 '25 Víz-, gáz-, fűtés-, légkondicionáló-szerelés
A változás időpontja: 2025/01/01
Bejegyzés kelte: 2025/01/18
Hatályos: 2025/01/01 ...
- 9/266. 4331 '25 Vakolás
A változás időpontja: 2025/01/01
Bejegyzés kelte: 2025/01/18
Hatályos: 2025/01/01 ...
- 9/267. 4332 '25 Épületasztalos-szerkezet szerelése
A változás időpontja: 2025/01/01
Bejegyzés kelte: 2025/01/18
Hatályos: 2025/01/01 ...
- 9/268. 4333 '25 Padló- és falburkolás
A változás időpontja: 2025/01/01
Bejegyzés kelte: 2025/01/18
Hatályos: 2025/01/01 ...
- 9/269. 4334 '25 Festés és üvegezés

Bor Gábor

A változás időpontja: 2025/01/01

Bejegyzés kelte: 2025/01/18

Hatályos: 2025/01/01 ...

- 9/270. 4341 '25 Tetőfedés, tetőszerkezet-építés
A változás időpontja: 2025/01/01
Bejegyzés kelte: 2025/01/18
Hatályos: 2025/01/01 ...
- 9/271. 4663 '25 Bányászati, építőipari gép nagykereskedelme
A változás időpontja: 2025/01/01
Bejegyzés kelte: 2025/01/18
Hatályos: 2025/01/01 ...
- 9/272. 4683 '25 Fa-, építőanyag-, szaniteráru-nagykereskedelem
A változás időpontja: 2025/01/01
Bejegyzés kelte: 2025/01/18
Hatályos: 2025/01/01 ...
- 9/273. 4686 '25 Egyéb termelési célú termék nagykereskedelme
A változás időpontja: 2025/01/01
Bejegyzés kelte: 2025/01/18
Hatályos: 2025/01/01 ...
- 9/274. 4687 '25 Hulladék-nagykereskedelem
A változás időpontja: 2025/01/01
Bejegyzés kelte: 2025/01/18
Hatályos: 2025/01/01 ...
- 9/275. 4690 '25 Vegyes termékkörű nagykereskedelem
A változás időpontja: 2025/01/01
Bejegyzés kelte: 2025/01/18
Hatályos: 2025/01/01 ...
- 9/276. 5221 '25 Szárazföldi szállítást kiegészítő szolgáltatás
A változás időpontja: 2025/01/01
Bejegyzés kelte: 2025/01/18
Hatályos: 2025/01/01 ...
- 9/277. 6811 '25 Saját tulajdonú ingatlan adásvétele
A változás időpontja: 2025/01/01
Bejegyzés kelte: 2025/01/18
Hatályos: 2025/01/01 ...
- 9/278. 6812 '25 Ingatlanfejlesztés
A változás időpontja: 2025/01/01
Bejegyzés kelte: 2025/01/18
Hatályos: 2025/01/01 ...
- 9/279. 7020 '25 Üzletviteli, egyéb üzletvezetési tanácsadás
A változás időpontja: 2025/01/01
Bejegyzés kelte: 2025/01/18
Hatályos: 2025/01/01 ...
- 9/280. 7111 '25 Építésmérnöki tevékenység
A változás időpontja: 2025/01/01
Bejegyzés kelte: 2025/01/18
Hatályos: 2025/01/01 ...
- 9/281. 7112 '25 Mérnöki tevékenység, műszaki tanácsadás
A változás időpontja: 2025/01/01
Bejegyzés kelte: 2025/01/18
Hatályos: 2025/01/01 ...
- 9/282. 7120 '25 Műszaki vizsgálat, elemzés
A változás időpontja: 2025/01/01

BOR Gábor

Bejegyzés kelte: 2025/01/18

Hatályos: 2025/01/01 ...

- 9/283. 7330 '25 PR-tevékenység
A változás időpontja: 2025/01/01
Bejegyzés kelte: 2025/01/18
Hatályos: 2025/01/01 ...
- 9/284. 7711 '25 Személygépjármű kölcsönzése
A változás időpontja: 2025/01/01
Bejegyzés kelte: 2025/01/18
Hatályos: 2025/01/01 ...
- 9/285. 7732 '25 Építőipari gép kölcsönzése
A változás időpontja: 2025/01/01
Bejegyzés kelte: 2025/01/18
Hatályos: 2025/01/01 ...
- 9/286. 9531 '25 Gépjármű javítása, karbantartása
A változás időpontja: 2025/01/01
Bejegyzés kelte: 2025/01/18
Hatályos: 2025/01/01 ...
- 9/287. 0148 '25 Egyéb állat tenyésztése
A változás időpontja: 2025/01/01
Bejegyzés kelte: 2025/08/27
Hatályos: 2025/01/01 ...
- 9/288. 3821 '25 Hulladékanyag-hasznosítás
A változás időpontja: 2025/01/01
Bejegyzés kelte: 2025/08/27
Hatályos: 2025/01/01 ...
- 9/289. 3822 '25 Energetikai hasznosítás
A változás időpontja: 2025/01/01
Bejegyzés kelte: 2025/08/27
Hatályos: 2025/01/01 ...
- 9/290. 3823 '25 Egyéb hulladékhasznosítás
A változás időpontja: 2025/01/01
Bejegyzés kelte: 2025/08/27
Hatályos: 2025/01/01 ...
- 9/291. 3831 '25 Hulladékegetés energetikai hasznosítás nélkül
A változás időpontja: 2025/01/01
Bejegyzés kelte: 2025/08/27
Hatályos: 2025/01/01 ...
- 9/292. 3832 '25 Hulladéklerakóban való elhelyezés, állandó tárolás
A változás időpontja: 2025/01/01
Bejegyzés kelte: 2025/08/27
Hatályos: 2025/01/01 ...
- 9/293. 3833 '25 Egyéb hulladéktalmatlanítás
A változás időpontja: 2025/01/01
Bejegyzés kelte: 2025/08/27
Hatályos: 2025/01/01 ...
- 9/294. 4100 '25 Lakó- és nem lakóépület építése
A változás időpontja: 2025/01/01
Bejegyzés kelte: 2025/08/27
Hatályos: 2025/01/01 ...
- 9/295. 4299 '25 M.n.s. egyéb mérnöki létesítmény építése
A változás időpontja: 2025/01/01
Bejegyzés kelte: 2025/08/27

Bond Gábor

Hatályos: 2025/01/01 ...

- 9/296. 4335 '25 Egyéb befejező építés
A változás időpontja: 2025/01/01
Bejegyzés kelte: 2025/08/27
Hatályos: 2025/01/01 ...
- 9/297. 4342 '25 Egyéb speciális szaképítés épületek építésén
A változás időpontja: 2025/01/01
Bejegyzés kelte: 2025/08/27
Hatályos: 2025/01/01 ...
- 9/298. 4350 '25 Speciális szaképítés egyéb építmények építésén
A változás időpontja: 2025/01/01
Bejegyzés kelte: 2025/08/27
Hatályos: 2025/01/01 ...
- 9/299. 4391 '25 Kőművesmunka
A változás időpontja: 2025/01/01
Bejegyzés kelte: 2025/08/27
Hatályos: 2025/01/01 ...
- 9/300. 4399 '25 M.n.s. egyéb speciális szaképítés
A változás időpontja: 2025/01/01
Bejegyzés kelte: 2025/08/27
Hatályos: 2025/01/01 ...
- 9/301. 4618 '25 Egyéb termék ügynöki nagykereskedelme
A változás időpontja: 2025/01/01
Bejegyzés kelte: 2025/08/27
Hatályos: 2025/01/01 ...
- 9/302. 4671 '25 Gépjármű nagykereskedelme
A változás időpontja: 2025/01/01
Bejegyzés kelte: 2025/08/27
Hatályos: 2025/01/01 ...
- 9/303. 4681 '25 Üzem-, tüzelőanyag nagykereskedelme
A változás időpontja: 2025/01/01
Bejegyzés kelte: 2025/08/27
Hatályos: 2025/01/01 ...
- 9/304. 4752 '25 Vasáru-, építőanyag-, festék-, üveg-kiskereskedelem
A változás időpontja: 2025/01/01
Bejegyzés kelte: 2025/08/27
Hatályos: 2025/01/01 ...
- 9/305. 4781 '25 Gépjármű-kiskereskedelem
A változás időpontja: 2025/01/01
Bejegyzés kelte: 2025/08/27
Hatályos: 2025/01/01 ...
- 9/306. 6820 '25 Saját tulajdonú, bérelt ingatlan bérbeadása, üzemeltetése
A változás időpontja: 2025/01/01
Bejegyzés kelte: 2025/08/27
Hatályos: 2025/01/01 ...
- 9/307. 7491 '25 Szabadalmi ügynöki tevékenység, marketingszolgáltatás
A változás időpontja: 2025/01/01
Bejegyzés kelte: 2025/08/27
Hatályos: 2025/01/01 ...
- 9/308. 7499 '25 M.n.s. egyéb szakmai, tudományos, műszaki tevékenység
A változás időpontja: 2025/01/01
Bejegyzés kelte: 2025/08/27
Hatályos: 2025/01/01 ...

Bor Gábor

- 9/309. 7712 '25 Gépjárműkölcsönzés (3,5 tonna fölött)
A változás időpontja: 2025/01/01
Bejegyzés kelte: 2025/08/27
Hatályos: 2025/01/01 ...
- 9/310. 7739 '25 M.n.s. egyéb gép, tárgyi eszköz kölcsönzése
A változás időpontja: 2025/01/01
Bejegyzés kelte: 2025/08/27
Hatályos: 2025/01/01 ...
- 9/311. 8009 '25 M.n.s. biztonsági tevékenység
A változás időpontja: 2025/01/01
Bejegyzés kelte: 2025/08/27
Hatályos: 2025/01/01 ...
- 9/312. 8122 '25 Egyéb épület-, ipari takarítás
A változás időpontja: 2025/01/01
Bejegyzés kelte: 2025/08/27
Hatályos: 2025/01/01 ...
- 9/313. 9130 '25 Kulturális örökség megőrzését, helyreállítását támogató tevékenység
A változás időpontja: 2025/01/01
Bejegyzés kelte: 2025/08/27
Hatályos: 2025/01/01 ...
- 9/314. 9540 '25 Számítógép, személyi, háztartási cikk, gépjármű, motorkerékpár javításának, karbantartásának közvetítése
A változás időpontja: 2025/01/01
Bejegyzés kelte: 2025/08/27
Hatályos: 2025/01/01 ...

11. **A cég jegyzett tőkéje**

11/1.

Megnevezés	Összeg	Pénznem
Pénzbeli hozzájárulás	3 000 000	Ft
Összesen	3 000 000	Ft

Hatályos: 2002/03/18 ...

12. **A képviselet módja**

12/1.

Az ügyvezető önállóan.

Hatályos: 2002/03/18 ...

13. **A vezető tisztségviselő(k), a képviseletre jogosult(ak) adatai**

13/22.

Nemes Elvira (an.: Csendes Elvira)

Születési ideje: 1974/07/27

8000 Székesfehérvár, Lakatos utca 3. Fsz. 1. ajtó

Adóazonosító jel: 8392884809

A képviselet módja: önálló

A képviseletre jogosult tisztsége: ügyvezető (vezető tisztségviselő)

A hiteles cégeljárás nyilatkozat vagy az ügyvéd által ellenjegyzett aláírás-minta benyújtásra került.

Jogviszony kezdete: 2007/06/27

A változás időpontja: 2024/10/08

Bejegyzés kelte: 2024/10/30

Hatályos: 2024/10/08 ...

Bor Gábor

- 13/23. **Böröcz Gábor** (an.: *Hernádi Violetta*)
Születési ideje: 1976/08/20
8000 Székesfehérvár, Jókai utca 12.
Adóazonosító jel: 8400430697
A képviselet módja: **önálló**
A képviseletre jogosult tisztsége: cégvezető
A hiteles cégelírási nyilatkozat vagy az ügyvéd által ellenjegyzett aláírás-minta benyújtásra került.
- Jogviszony kezdete: 2013/05/02
A változás időpontja: 2024/10/08
Bejegyzés kelte: 2024/10/30
Hatályos: 2024/10/08 ...
- 13/24. **Nemes Ferenc** (an.: *Csendes Elvira*)
Születési ideje: 1976/01/13
8000 Székesfehérvár, Zámoly utca 49.
Adóazonosító jel: 8398230371
A képviselet módja: **önálló**
A képviseletre jogosult tisztsége: cégvezető
A hiteles cégelírási nyilatkozat vagy az ügyvéd által ellenjegyzett aláírás-minta benyújtásra került.
- Jogviszony kezdete: 2019/09/09
A változás időpontja: 2025/08/07
Bejegyzés kelte: 2025/08/19
Hatályos: 2025/08/07 ...
14. **A könyvvizsgáló(k) adatai**
- 14/3. **Szárszó György** (an.: *Vincze Erzsébet*)
8000 Székesfehérvár, Segesvári utca 32.
Jogviszony kezdete: 2023/10/26
Jogviszony vége: 2027/05/31
A változás időpontja: 2023/10/26
Bejegyzés kelte: 2023/12/15
Hatályos: 2023/10/26 ...
20. **A cég statisztikai számjele**
- 20/4. 12813696-4211-113-07.
A változás időpontja: 2025/01/09
Bejegyzés kelte: 2025/01/10
Hatályos: 2025/01/09 ...
21. **A cég adószáma**
- 21/3. Adószám: 12813696-2-07.
Közösségi adószám: HU12813696.
Adószám státusza: érvényes adószám
Státusz kezdete: 2002/03/14
A változás időpontja: 2006/08/15
Bejegyzés kelte: 2011/10/06 Közzétéve: 2011/10/20
Hatályos: 2006/08/15 ...
32. **A cég pénzforgalmi jelzőszáma**
- 32/6. 10402908-50526871-50661008
A számla megnyitásának dátuma: 2017/10/20.
A pénzforgalmi jelzőszámot kezeli: Kereskedelmi és Hitelbank Zártkörűen Működő Részvénytársaság (1095 Budapest, Lechner Ödön fasor 9)
Cégjegyzékszám: 01-10-041043
Bejegyzés kelte: 2017/10/27 Közzétéve: 2017/10/28
Hatályos: 2017/10/27 ...

Böröcz Gábor

- 32/10. 10102952-32126300-01005007
A számla megnyitásának dátuma: 2019/05/29.
A pénzforgalmi jelzőszámot kezeli: MBH Bank Nyrt. (8000 Székesfehérvár, Bástyá utca 10.)
Cégjegyzékszám: 01-10-041037
Bejegyzés kelte: 2019/06/11 Közzétéve: 2019/06/12
Hatályos: 2019/06/11 ...
45. **A cég elektronikus elérhetősége**
45/2. A cég kézbesítési címe: info@orinoco2002.hu
A változás időpontja: 2019/09/09
Bejegyzés kelte: 2019/10/25 Közzétéve: 2019/11/05
Hatályos: 2019/09/09 ...
49. **A cég cégjegyzékszámai**
49/1. Cégjegyzékszám: 07-09-008525
Vezetve a Székesfehérvári Törvényszék Cégbírósága nyilvántartásában.
Bejegyzés kelte: 2017/05/01 Közzétéve: 2017/05/10
Hatályos: 2006/07/01 ...
59. **A cég hivatalos elektronikus elérhetősége**
59/1. A cég hivatalos elektronikus elérhetősége: 12813696#cegkapu
A változás időpontja: 2018/06/24
Bejegyzés kelte: 2018/06/30 Közzétéve: 2018/07/03
Hatályos: 2018/06/24 ...
60. **Európai Egyedi Azonosító**
60/1. EUID: HUOCCSZ.07-09-008525
A változás időpontja: 2017/06/09
Bejegyzés kelte: 2017/06/09 Közzétéve: 2017/06/13
Hatályos: 2017/06/09 ...

II. Cégformától függő adatok

1. **A tag(ok) adatai**
- 1/13. Nemes Elvira (an.: Csendes Elvira)
Születési ideje: 1974/07/27
8000 Székesfehérvár, Lakatos utca 3. Fsz. 1. ajtó
A tagsági jogviszony kezdete: 2002/03/18
A változás időpontja: 2018/12/14
Bejegyzés kelte: 2019/01/24 Közzétéve: 2019/01/26
Hatályos: 2018/12/14 ...
- 1/16. Böröcz Gábor (an.: Hernádi Violetta)
Születési ideje: 1976/08/20
8000 Székesfehérvár, Jókai utca 12.
A tagsági jogviszony kezdete: 2007/06/29
A változás időpontja: 2020/10/28
Bejegyzés kelte: 2020/10/28 Közzétéve: 2020/10/30
Hatályos: 2020/10/28 ...
- 1/18. Nemes Ferenc (an.: Csendes Elvira)
Születési ideje: 1976/01/13
8000 Székesfehérvár, Zámoly utca 49.
A tagsági jogviszony kezdete: 2002/03/18
A változás időpontja: 2024/01/03
Bejegyzés kelte: 2024/01/03
Hatályos: 2024/01/03 ...

Készült: 2025/08/31 06:12:39. A szolgáltatott adatok a kibocsátás időpontjában megegyeznek a cégnyilvántartó rendszer adataival.

Böröcz Gábor

Feladó: Orinoco 2002 Kft. - Előkészítés <elokeszites@orinoco2002.hu>
Küldve: hétfő 2026. március 9 8:38
Címzett: onkormanyzat@jeno.hu
Tárgy: Ajánlati dokumentáció_Andrássy utca felújítása Jenő településen
Mellékletek: Ajánlati dokumentáció_Jenő Andrássy utca felújítása.pdf

Tisztelt Budai Ferenc polgármester Úr!

Levelem mellékleteként küldöm ajánlati dokumentációnkat a tárgyi felhívásra vonatkozóan.
További együttműködésben bízva,

üdvözlettel,



Gombos Tünde

közbeszerzési referens

Telefon: 06-30/178-4307

Email: elokeszites@orinoco2002.hu

8000 Székesfehérvár

Takarodó út 9.

www.orinoco2002.hu

♻️ Kérem, gondoljon a környezet védelmére, mielőtt kinyomtatja ezt a levelet!
Please consider the environment before printing this e-mail!

